


CORDOLO SU MICROPALI


90X60

Lunghezza intervento 11.5 m

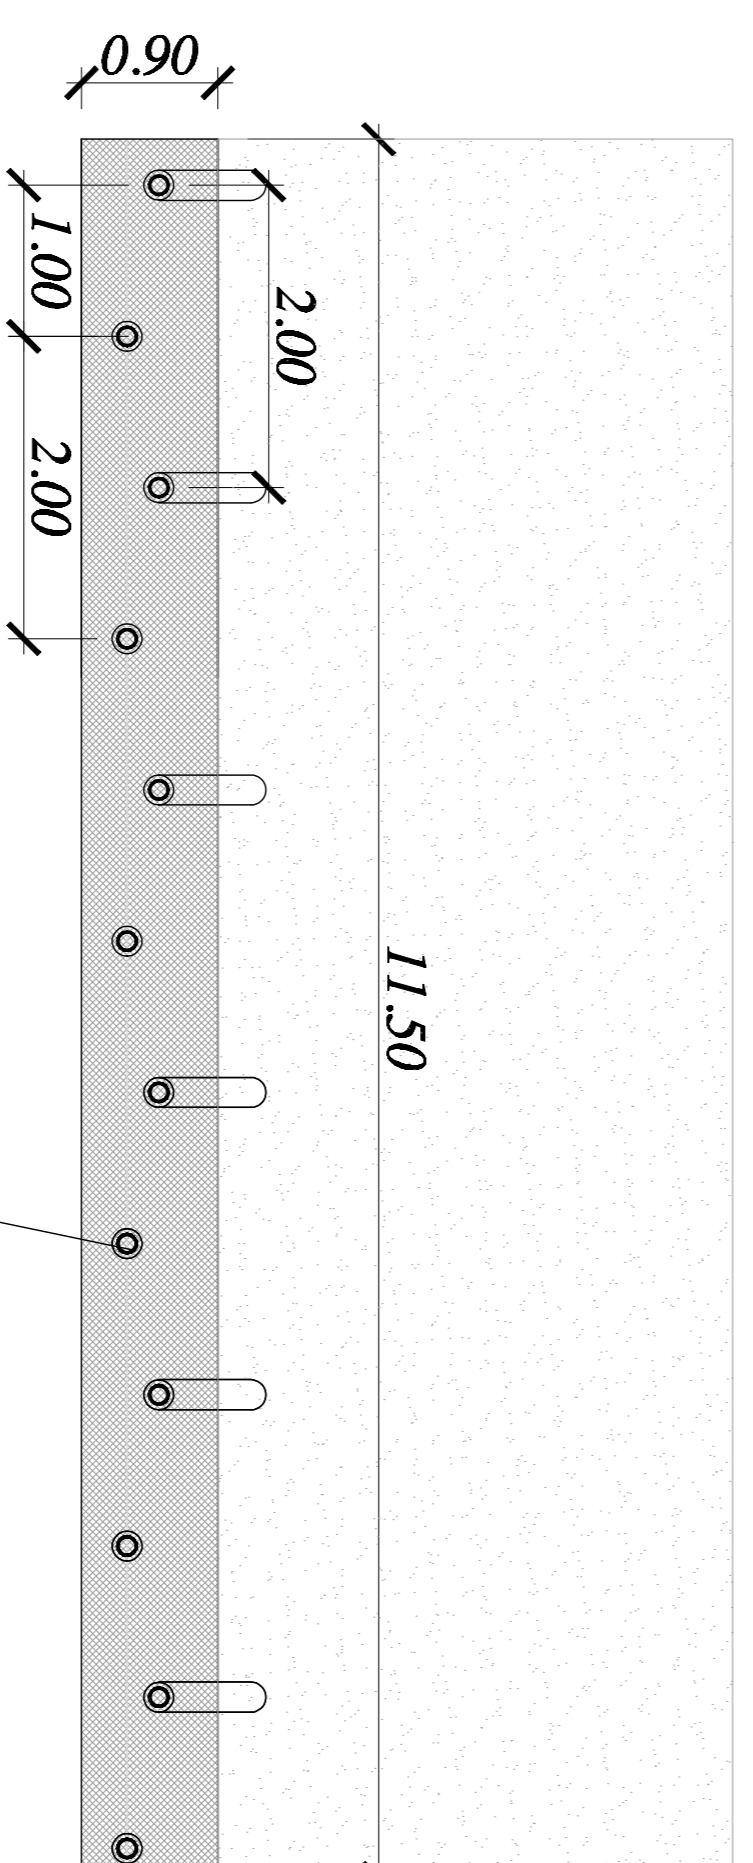

MICROPALI

- Tubi in acciaio S355
- Ø 139.7 mm sp 8 mm
- Inseriti in perforazione Ø 200 mm realizzata a rotopercolazione
- Interasse 100 cm
- Lunghezza 8.5+0.5 m
- Inclinazione 0°/15°

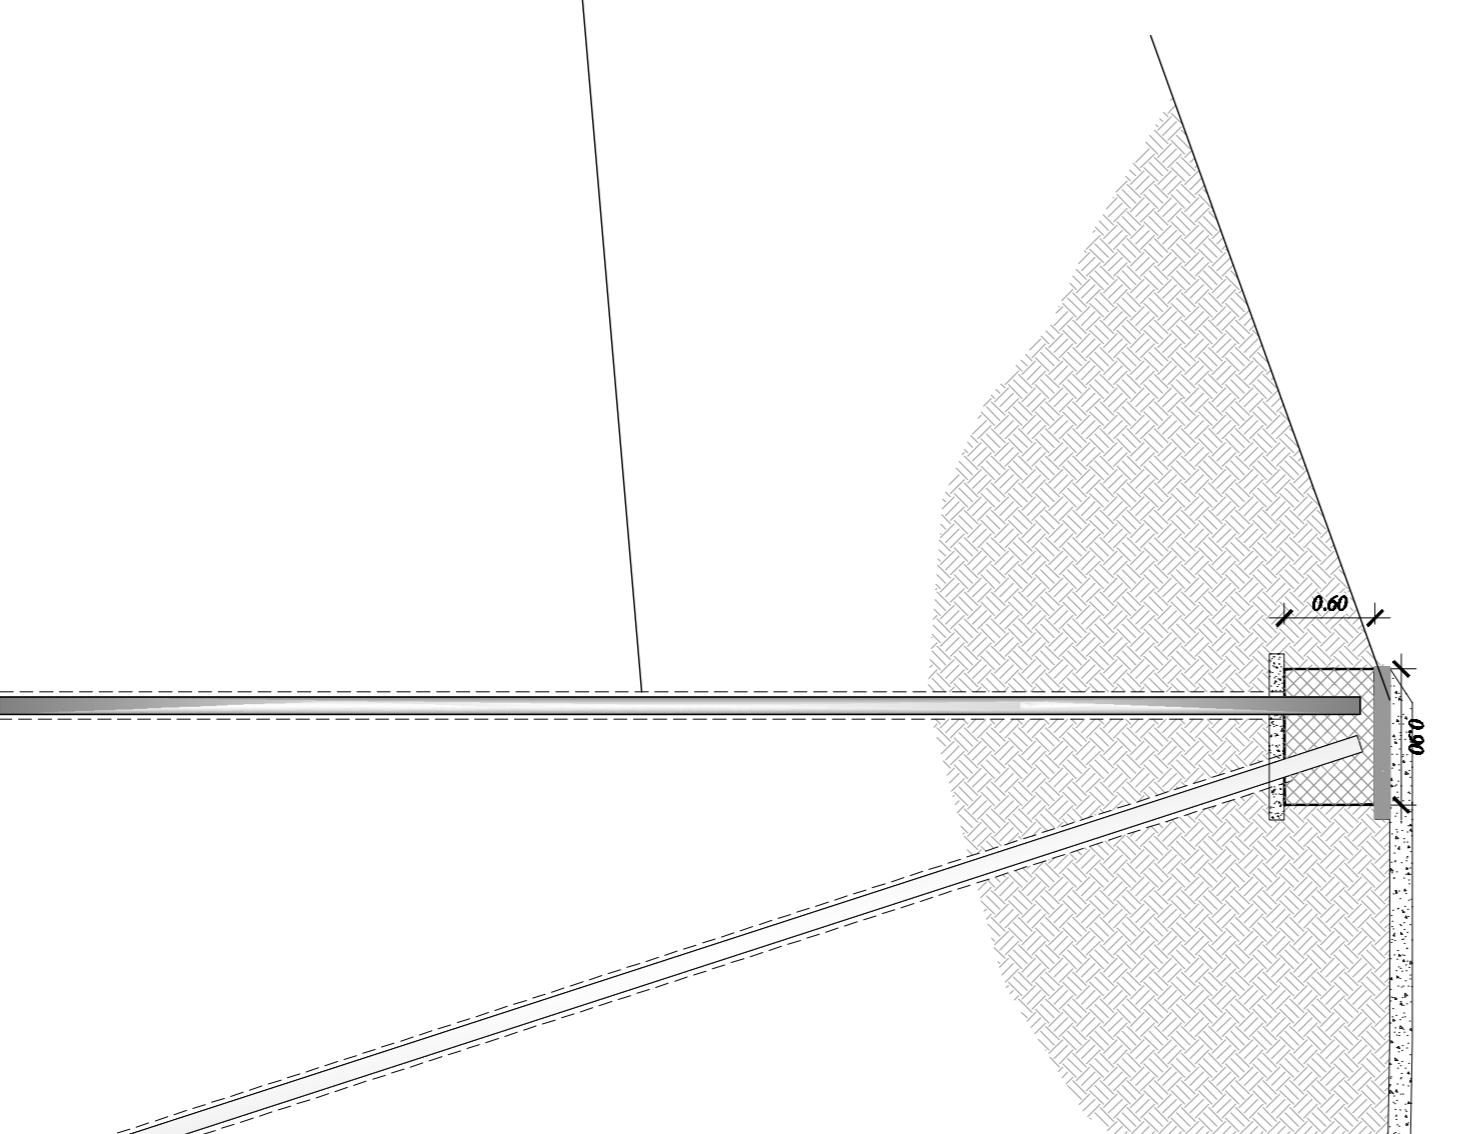

1:50

COMUNE DI ROCCABRUNA

Ragione Piemonte
Provinciale di Cuneo



DECRETO 6000 CAMPANILI
 (L. 98 del 09.08.2013 - art.18 comma 9 del D.L. 69 del 21.06.2011
 DECRETO DI FINANZIAMENTO prot. 387 del 10/02/2015
 COD. 0434-LAVORI DI SALVAGUARDIA E MESSA IN SICUREZZA DEL TERRITORIO

LAVORI DI RIQUALIFICAZIONE AMBIENTALE TRAMITE
 PAVIMENTAZIONE AREE DELLE BORGATE COMUNALI E
 RIPRISTINO STRADE COMUNALI

PROGETTO ESECUTIVO

Ing. Roberto SPERANCO	Autore	B.4.2.1 BORGATA COPETTO
Cuneo Dama B4 CUNEO	Scala	B.4.2.1
Tel 0171/818177 - fax 0171/438000	Scale	VARIE
Cuneo Malinelli 12 TORINO	data	07/04/2015
Tel/fax 01151153480	prol.	19-2015
e-mail: rm@proprogetti.it		

Al mondo delle opere, il cliente si riserva il diritto di accettare o rifiutare la presente proposta di progetto e di non essere vincolato, in caso di accettazione, a nessuna e senza alcun impegno.