


**OPERE DI RIPRISTINO SEDE STRADALE**  
m<sup>2</sup> 875

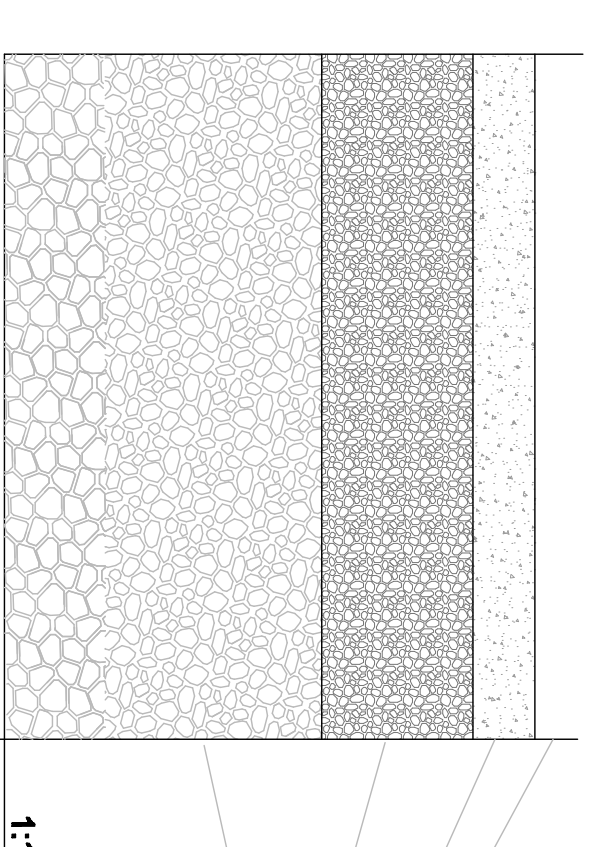

- A. binder 8 cm
- B. strato di base ESISTENTE
- C. strato di fondazione ESISTENTE

**COMUNE DI ROCCABRUNA**

Ragione Piemonte  
Provincia di Cuneo




**DECRETO 6000 CAMPANILI**  
(L. 98 del 09.08.2013 - art.18 comma 9 del D.L. 69 del 21.06.2011  
**DECRETO DI FINANZIAMENTO prot. 387 del 10/02/2015**  
**COD. 0434-LAVORI DI SALVAGUARDIA E MESSA IN SICUREZZA DEL TERRITORIO**

LAVORI DI RIQUALIFICAZIONE AMBIENTALE TRAMITE  
PAVIMENTAZIONE AREE DELLE BORGATE COMUNALI E  
RIPRISTINO STRADE COMUNALI

**PROGETTO ESECUTIVO**

Ing. Roberto SPERANUDO		Titolo	
C.so Dante 64, CUNEO		<b>B.3</b>	
Tel 0171/811817 - fax 0171/438080		SCALE	
C.so Milano 12, TORINO		VARIIE	
T.ufficio 01151513480		data	
e-mail: info@sperranudo.it		07/04/2015	
		prol.	
		19-2015	

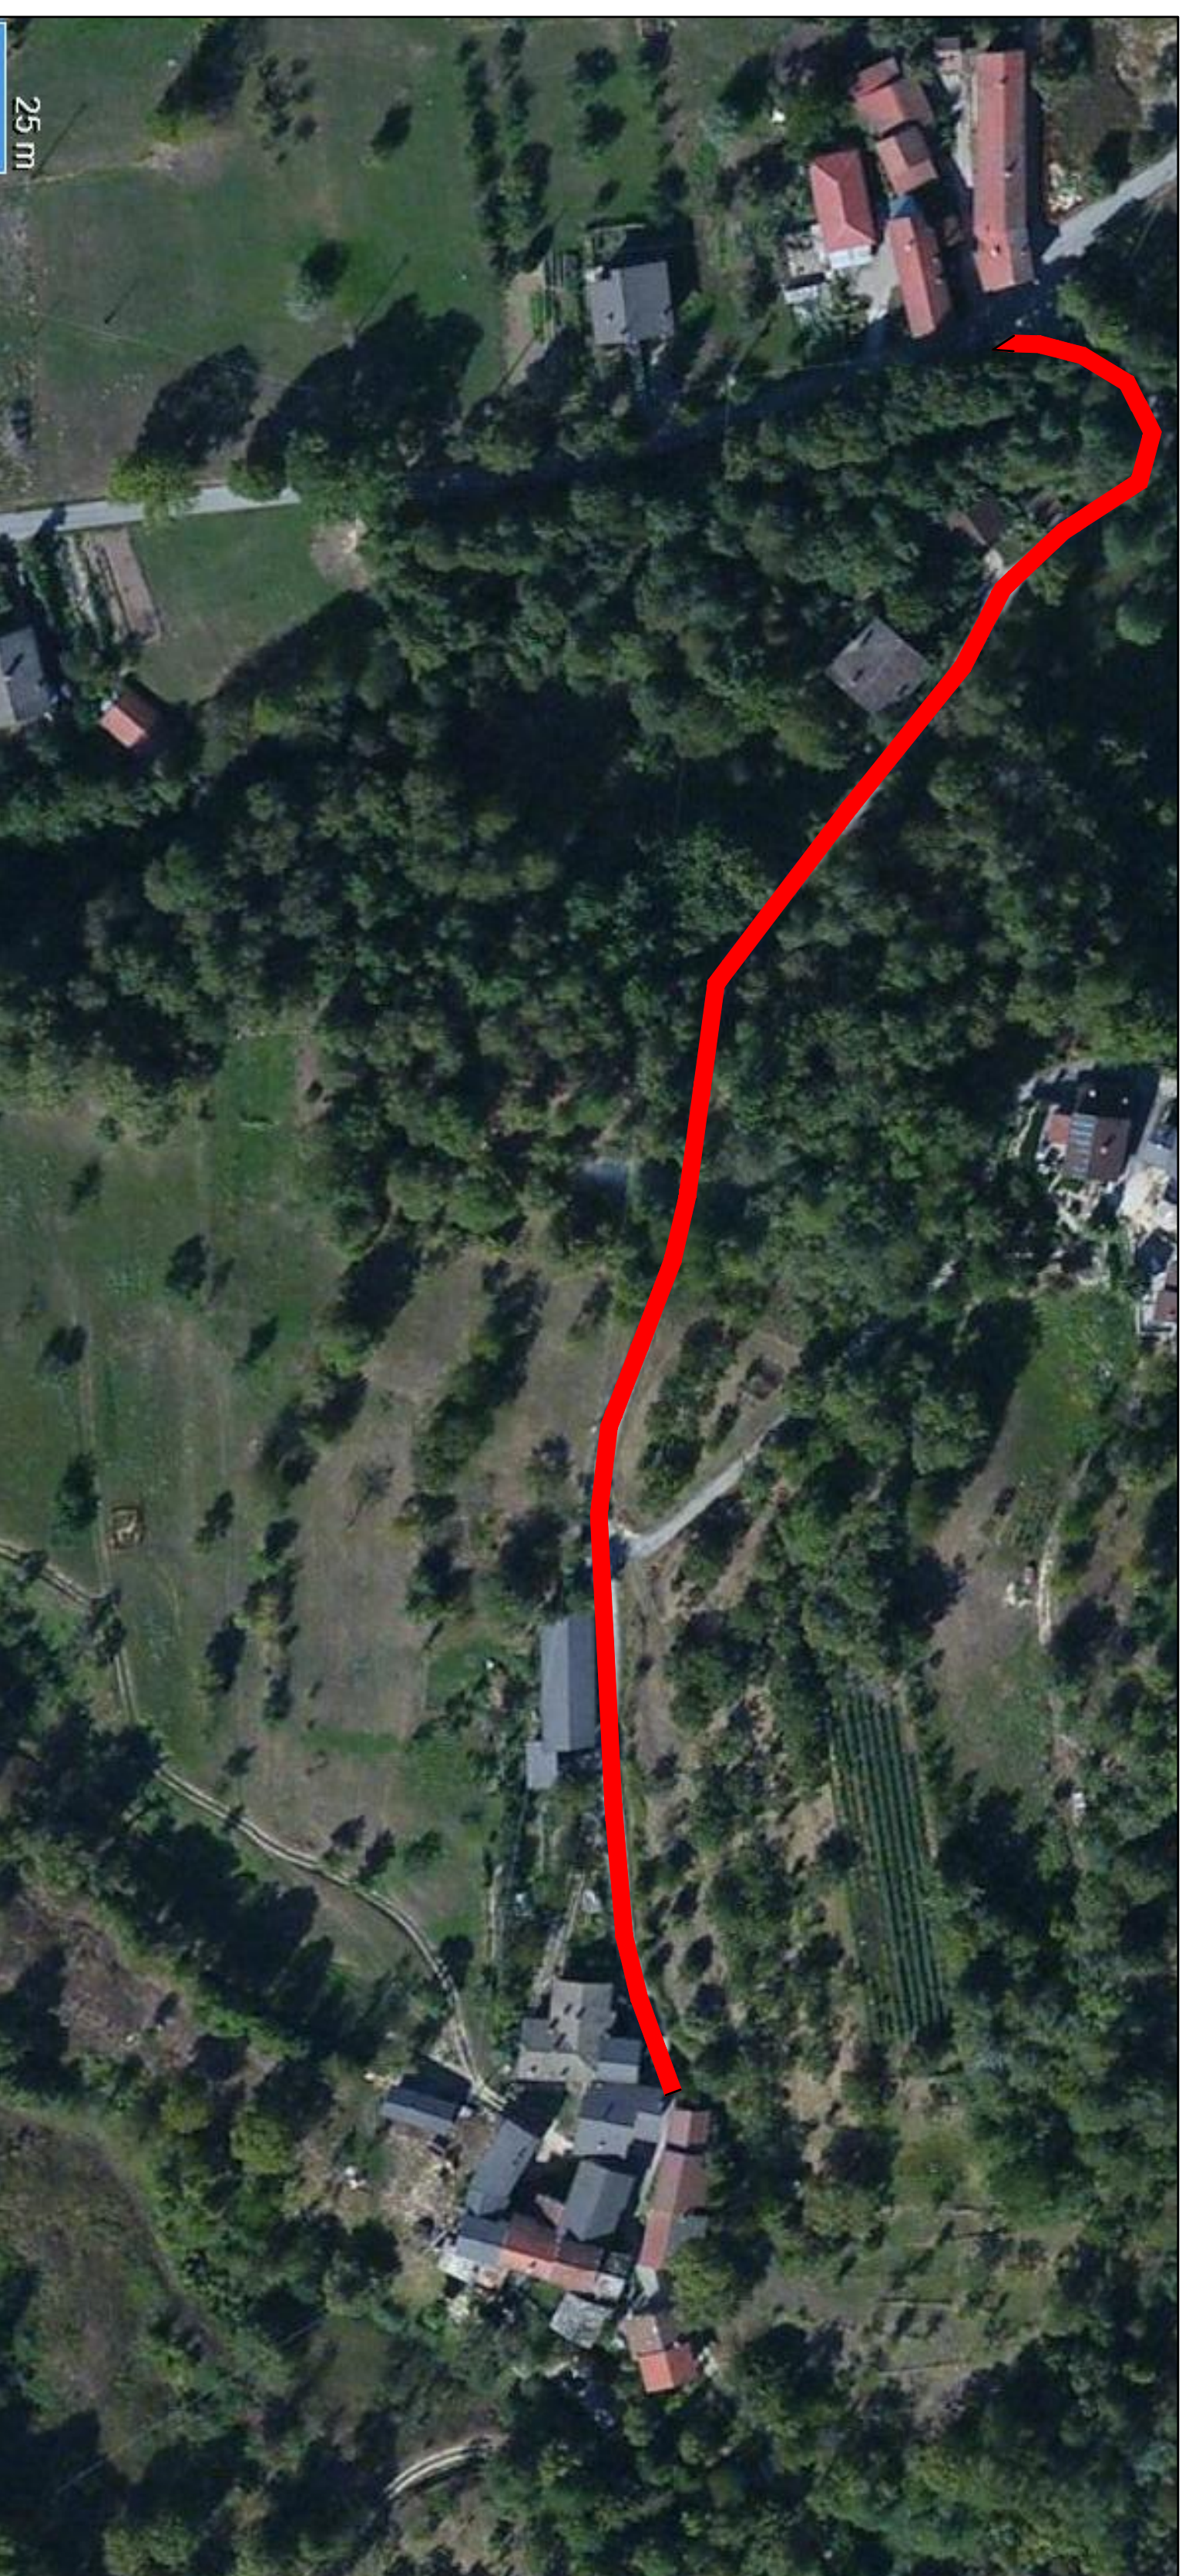

**INTERVENTO**  
m<sup>2</sup> 875  
Lung = 350 m  
Larg = 2.5 m

1:1000