



REGIONE PIEMONTE
 Comune di ROCCARUNA
 Provincia di CUNEO

LAVORI DI COSTRUZIONE COLOMBARI
 NEL CIMITERO COMUNALE DI
 TETTOROSSO

PROGETTO DEFINITIVO
 ESECUTIVO


Elaborati grafici

Tavola n.03
 Pianta, sezione e prospetto
 dei nuovi colombari (scala 1:100)


Data: MAGGIO 2018
 IL COMUNE DI ROCCARUNA

Geom. OLIVERO ROBERTO
 Studio di Architettura
 Via S. Maria 17/18
 12050 TETTOROSSO (CN)
 Telefono 0171 372504

PIANTA IN PROGETTO

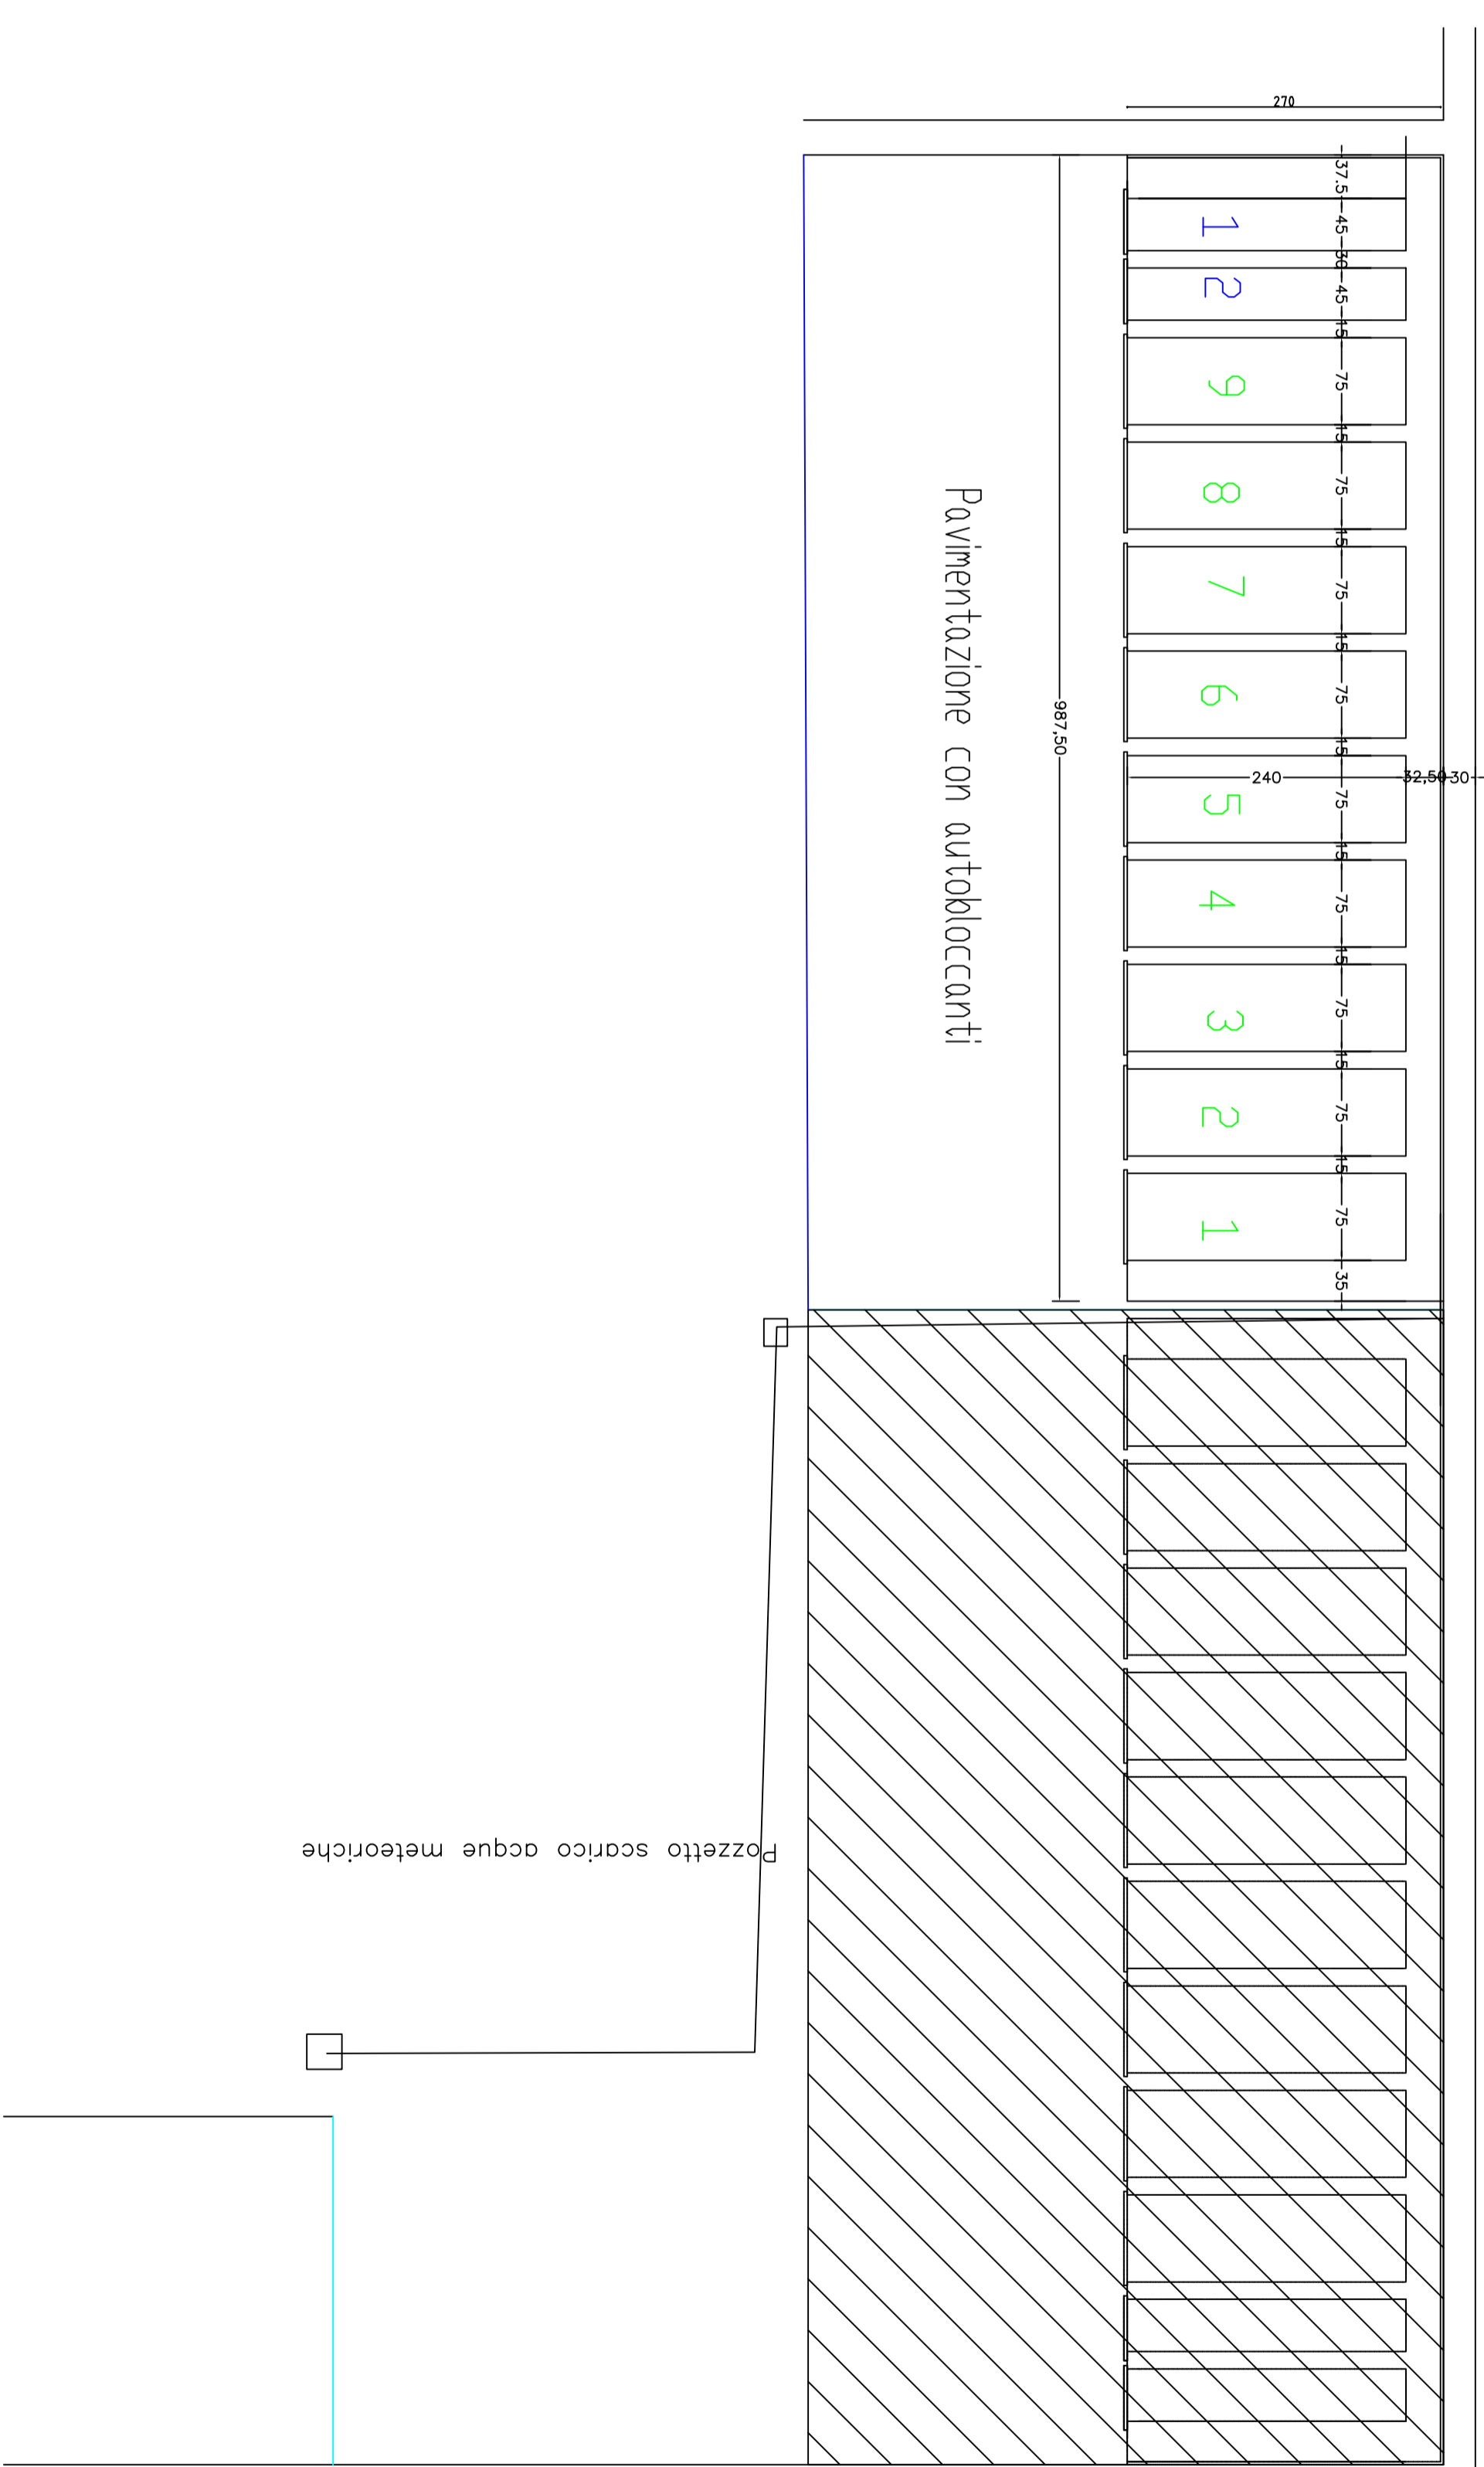

PROSPETTO

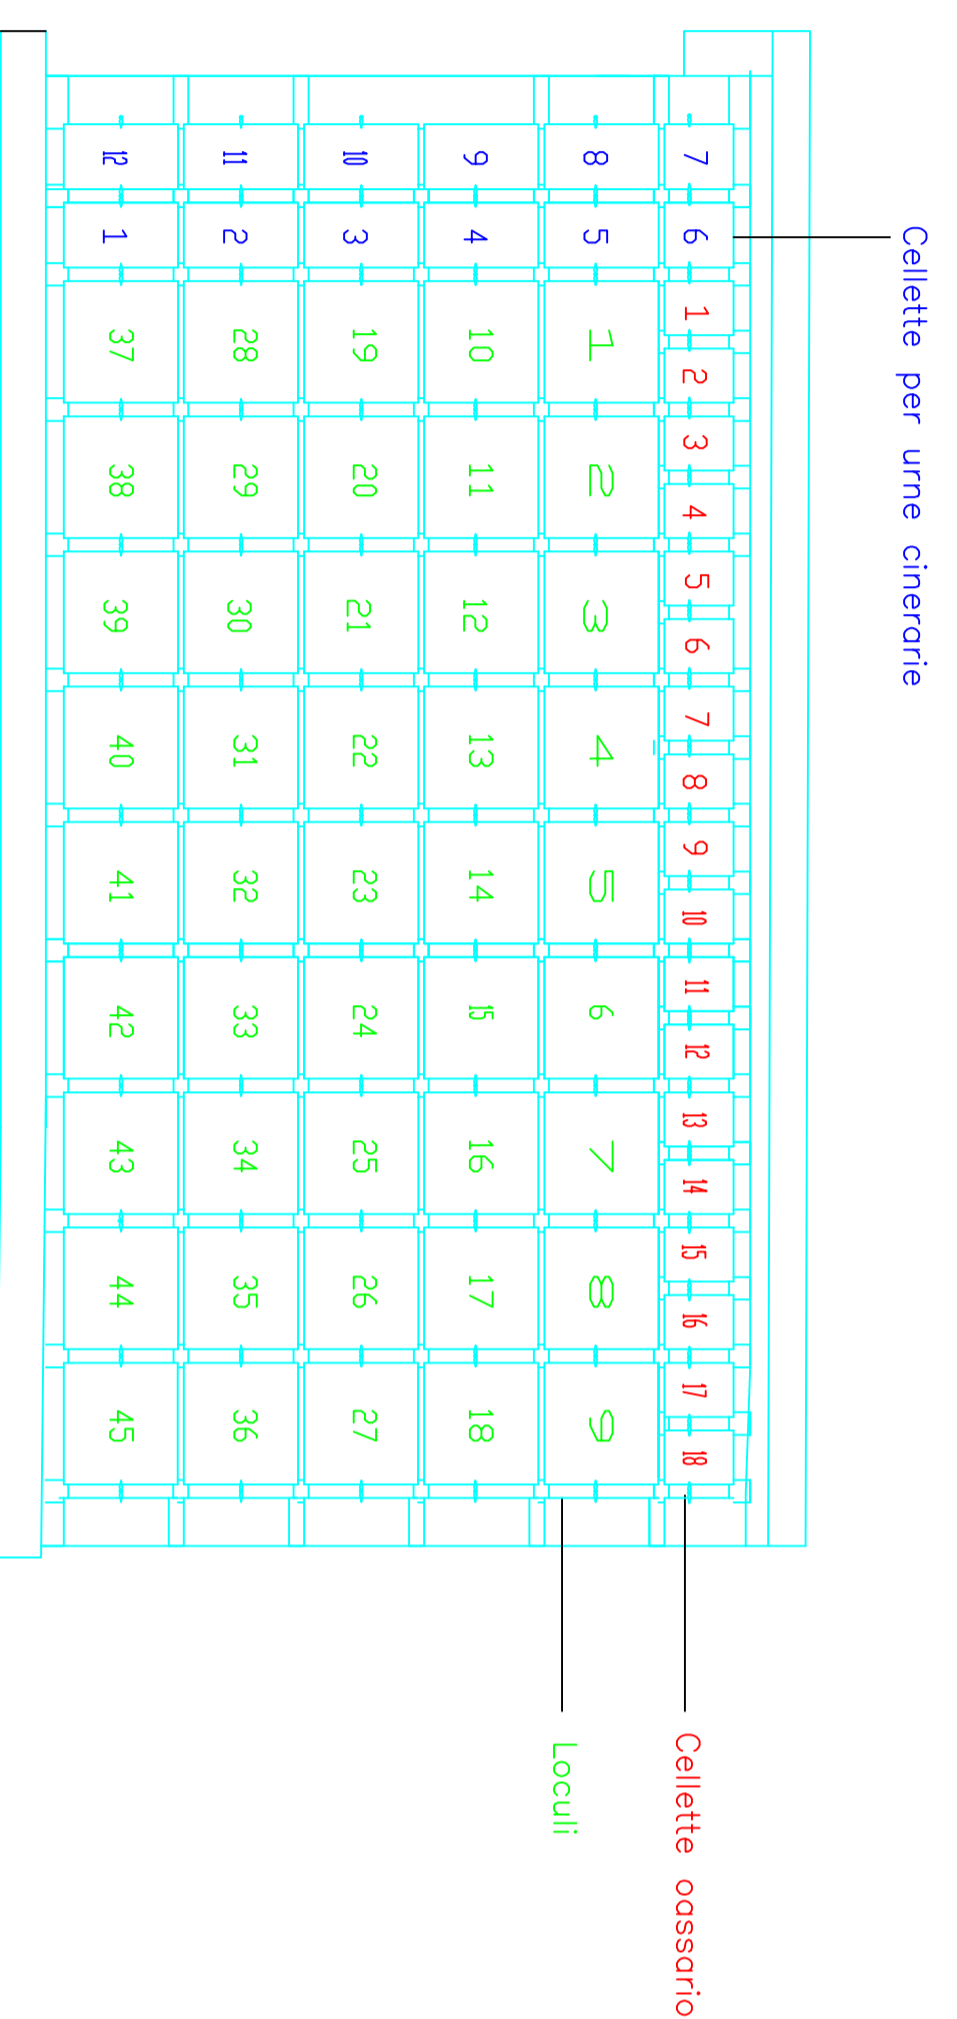

SEZIONE A-A

