

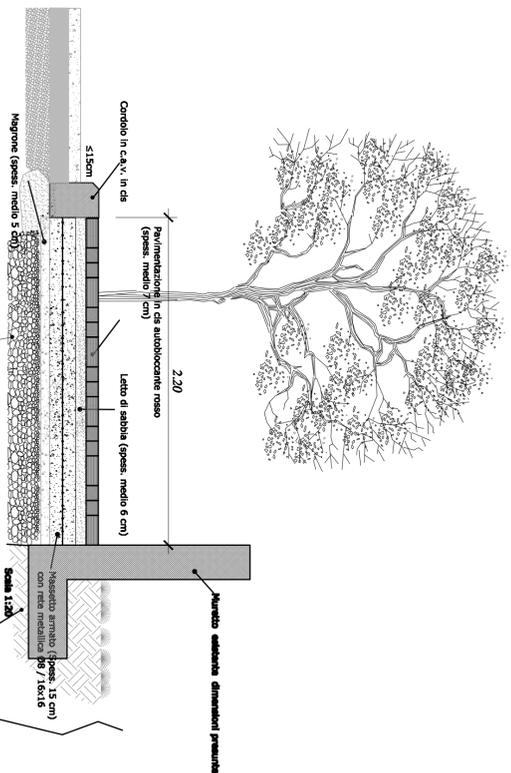


ACCESSO CON ABBASSAMENTO DEL MARCIAPIEDE

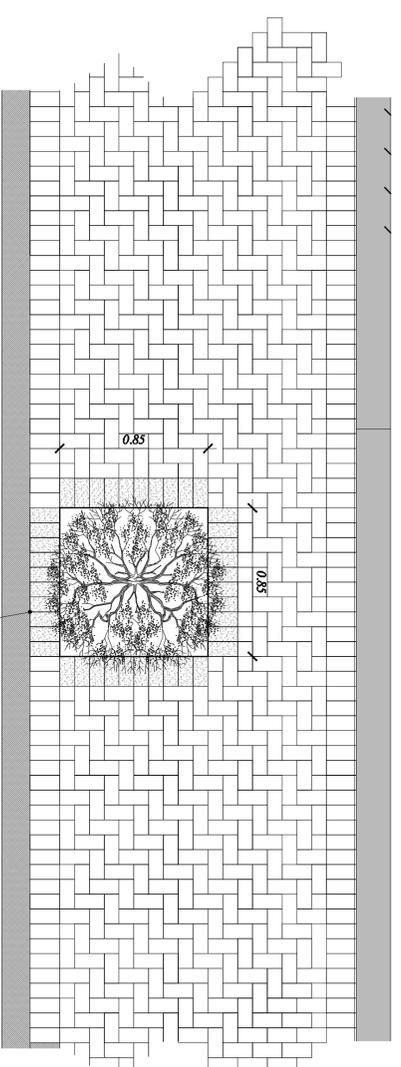

Nuovo marciapiede in corrispondenza dell'area verde
Larg. = 220 cm
Lung. = 170,0 m

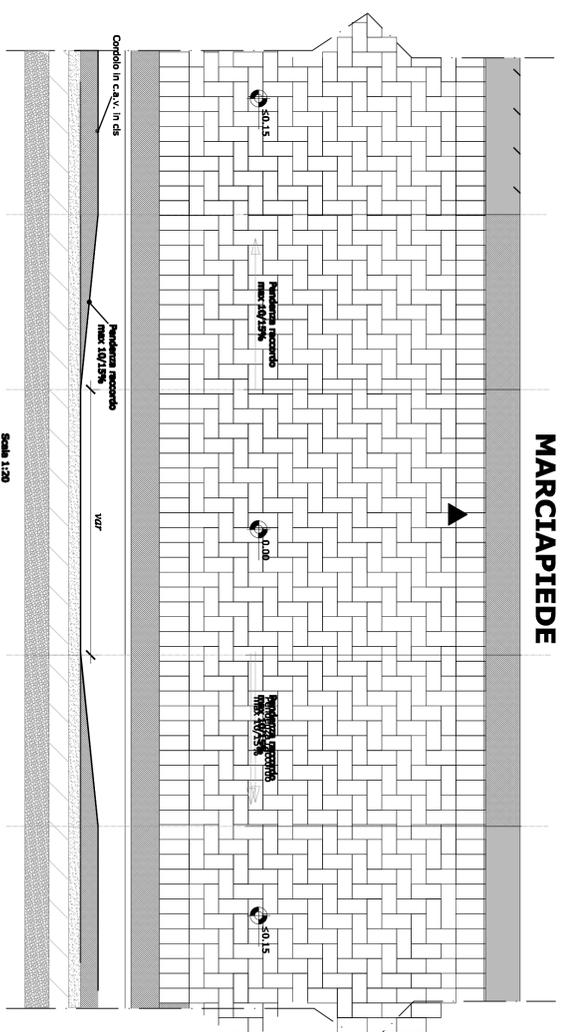

PARTICOLARE CONFINAMENTO ALBERI ESISTENTI

COMUNE DI ROCCABRUNA

Regione Piemonte
 Provincia di Cuneo



DECRETO 6000 CAMPANILI
 (L. 98 del 09.08.2013 - art.18 comma 9 del D.L. 69 del 21.06.2011
 DECRETO DI FINANZIAMENTO prot. 387 del 10/02/2015
COD. 0434-LAVORI DI SALVAGUARDIA E MESSA IN SICUREZZA DEL TERRITORIO

LAVORI DI RIQUALIFICAZIONE AMBIENTALE TRAMITE PAVIMENTAZIONE AREE DELLE BORGATE COMUNALI RIPPISTINO STRADE COMUNALI

PROGETTO ESECUTIVO

Ing. Roberto SPREANO Corso Dante 94, CANO Tel 0171/681617 - fax 0171/438900 Cuneo, Piemonte 12100 TORINO Tel/fax 0115/113480 e-mail: rnd@ingprogetti.it		Invio C.5.1	
C.5.1 G. INAUDI PLANIMETRIA E PARTICOLARI COSTRUTTIVI		Scala 1:20 1:500	
data 07/04/2015		prol. 19-2015	

Alcune delle figure negli atti di lavoro sono state realizzate in formato digitale con software di grafica vettoriale. Il presente progetto è stato elaborato con il software AutoCAD 2015.