



Opere di ripristino  
sede stradale  
m<sup>2</sup> 838

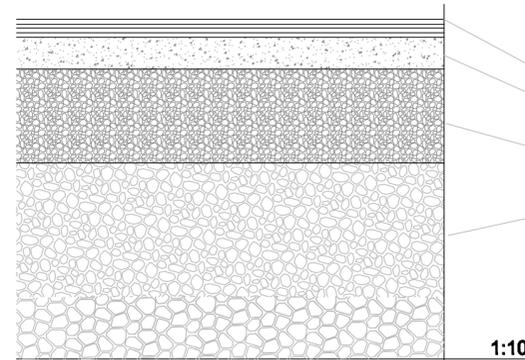

- A. strato di usura 4.0cm
- B. strato di collegamento o binder 6cm
- C. strato di base (misto bitumato 20cm)
- D. strato di fondazione ESISTENTE

Recinzione in rete di ferro  
plastificata a maglie di mm 50 x 50

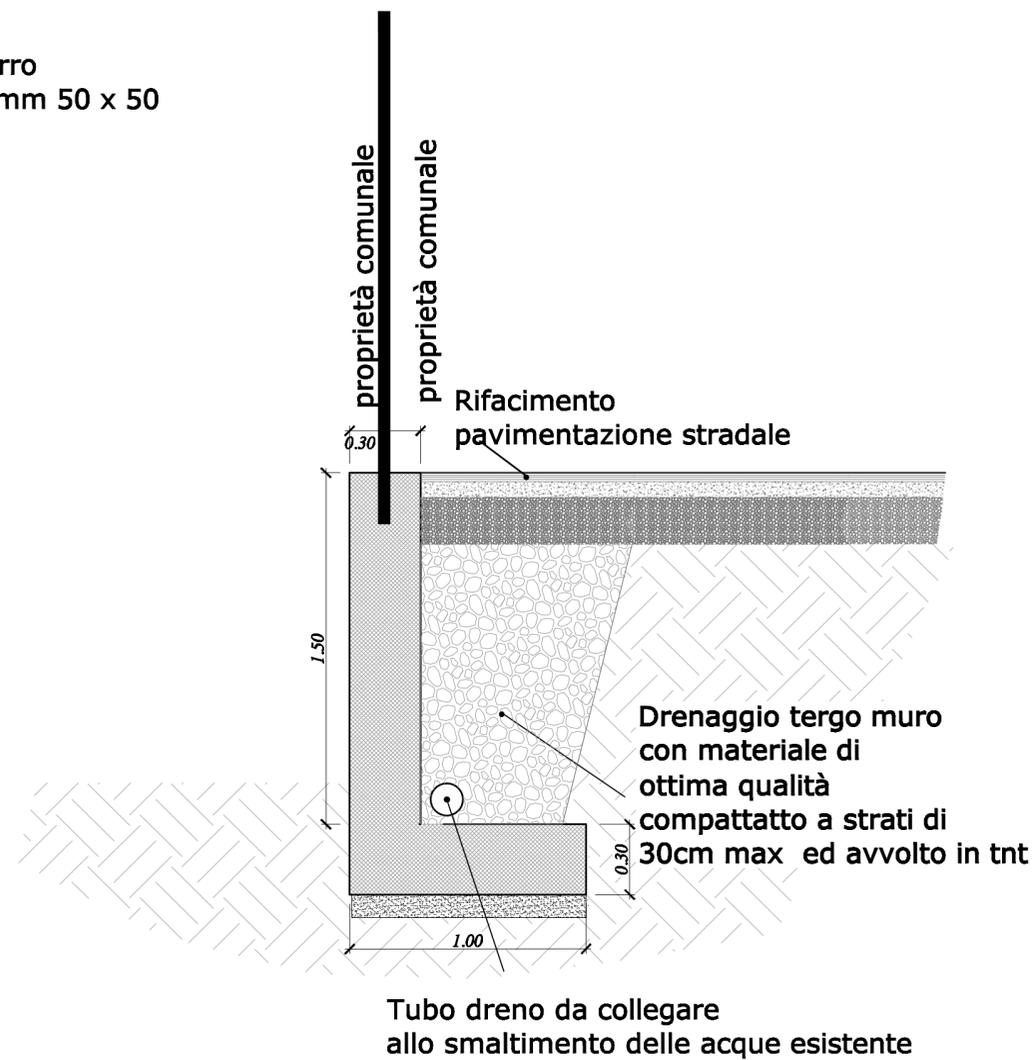

Regione Piemonte  
Provincia di Cuneo

## COMUNE DI ROCCABRUNA



**DECRETO 6000 CAMPANILI**  
(L. 98 del 09.08.2013 - art.18 comma 9 del D.L. 69 del 21.06.2011  
**DECRETO DI FINANZIAMENTO prot. 387 del 10/02/2015**

**COD. 0434-LAVORI DI SALVAGUARDIA E MESSA IN SICUREZZA DEL TERRITORIO**

**LAVORI DI RIQUALIFICAZIONE AMBIENTALE TRAMITE PAVIMENTAZIONE AREE DELLE BORGATE COMUNALI E RIPRISTINO STRADE COMUNALI**

### PROGETTO ESECUTIVO

|   |                                                     |        |               |
|---|-----------------------------------------------------|--------|---------------|
| Ing. Roberto SPERANDIO<br>Corso Dante 64 CUNEO<br>Tel 0171681817 - fax: 0171436090<br>Corso Malfacotti 12 TORINO<br>Tel/fax: 0115113490<br>e-mail: info@ingeoproject.it                      | <b>C.2.3 PARTICOLARI AREA ADIACENTE SPOGLIATOIO</b> | tavola | <b>C.2.3</b>  |
|   |                                                     | scala  | 1:10 1:201:50 |
| <small>Al sensi delle vigenti leggi sui diritti di autore questo documento è coperto da copyright e non potrà essere modificato, riprodotto o trasmesso a terzi senza autorizzazione</small> |                                                     | data   | 07/04/2015    |
|   |                                                     | prot.  | 19-2015       |