



OPERE DI RIPRISTINO SEDE STRADALE
m² 1200

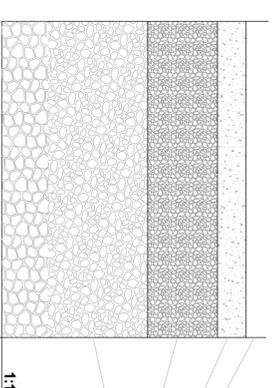

- A. binder 8 cm
- B. strato di base ESISTENTE
- C. strato di fondazione ESISTENTE

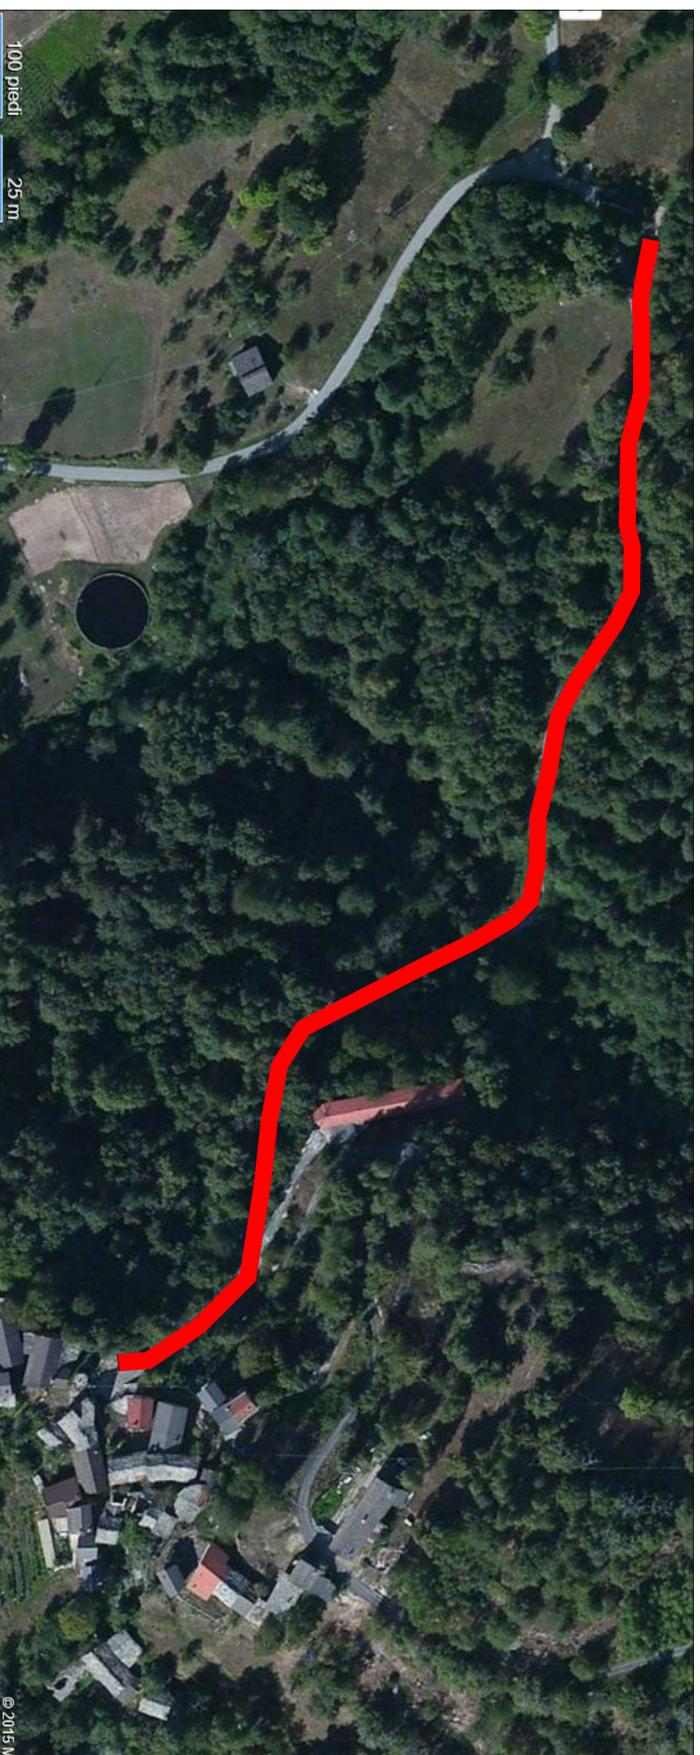

INTERVENTO
m² 1200
Lung = 400 m
Larg = 3.0 m

1:1000

COMUNE DI ROCCABRUNA

Ragione Pianonite
Provinciale di Cuneo



DECRETO 6000 CAMPANILI
(L. 98 del 09.08.2013 - art.18 comma 9 del D.L. 69 del 21.06.2011
DECRETO DI FINANZIAMENTO prot. 387 del 10/02/2015
COD. 0434-LAVORI DI SALVAGUARDIA E MESSA IN SICUREZZA DEL TERRITORIO

LAVORI DI RIQUALIFICAZIONE AMBIENTALE TRAMITE PAVIMENTAZIONE AREE DELLE BORGATE COMUNALI E RIPRISTINO STRADE COMUNALI

PROGETTO ESECUTIVO

Ing. Roberto SPERANCO		Autore	
Cuneo Dama B4 CUNEO		B.4.1 BORGATA COPETTO	
Tel 0171/818117 - fax 0171/438000		RIPRISTINO SEDE STRADALE	
Cuneo Malinelli 12 TORINO		PLANIMETRIA E	
Telefono 01151153480		STRATEGRAFIA TIPO	
e-mail: rm@proprogetti.it		scala	
		VARIANTE	
		data	
		07/04/2015	
		prot.	
		19-2015	

Atto di approvazione del progetto di opere di riqualificazione ambientale e di manutenzione e messa in sicurezza del territorio