

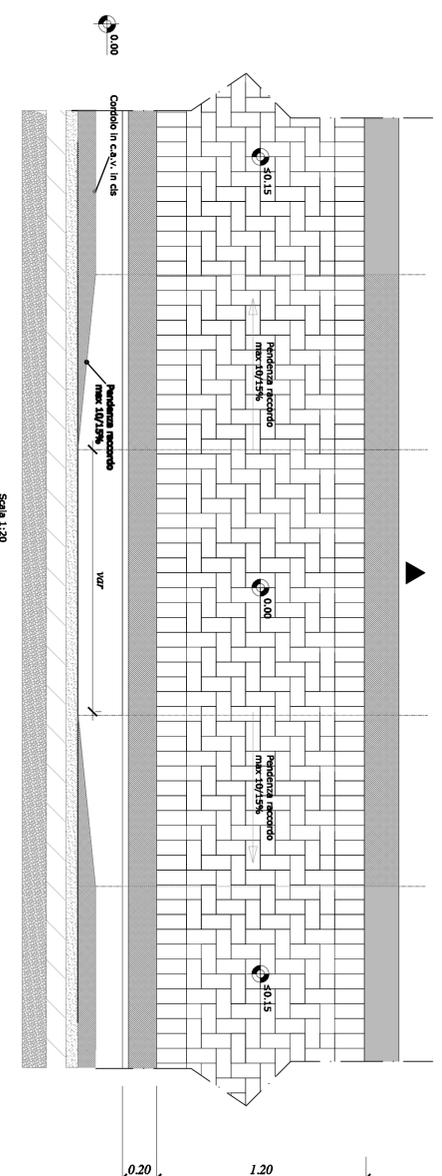


**Nuovo marciapiede in
corrispondenza dell'area verde**
Larg. = 120 cm
Lung. = 160.0 m

**ACCESSO CON ABBASSAMENTO DEL
MARCIAPIEDE**

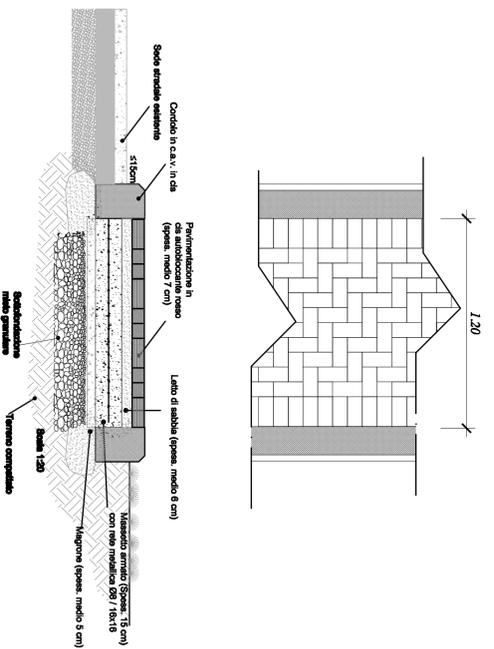

**Nuovo marciapiede in
corrispondenza dell'abitato**
Larg. = 120 cm
Lung. = 234.0 m

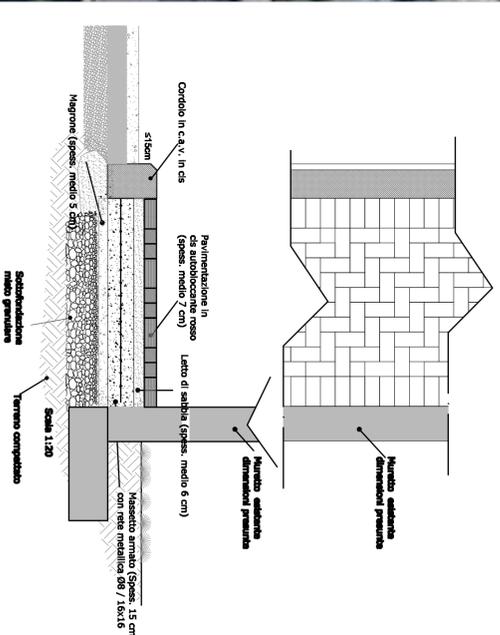

COMUNE DI ROCCABRUNA

Ragione Pianonite
Provinciale di Cuneo



DECRETO 6000 CAMPANILI
(L. 98 del 09.08.2013 - art.18 comma 9 del D.L. 69 del 21.06.2011
DECRETO DI FINANZIAMENTO prot. 387 del 10/02/2015
COD. 0434-LAVORI DI SALVAGUARDIA E MESSA IN SICUREZZA DEL
TERRITORIO

**LAVORI DI RIQUALIFICAZIONE AMBIENTALE TRAMITE
PAVIMENTAZIONE AREE DELLE BORGATE COMUNALI E
RIPRISTINO STRADE COMUNALI**

PROGETTO ESECUTIVO

Ing. Roberto SPERANCO	Autore
Cosmo Dania 84 CUNEO Tel 0171891817 - fax 0171448080	
Cosmo Malinelli 12 TORINO Tel/fax 01151151480 e-mail: rm@spgprogetti.it	
C.4.1 STRADA VALLI OCCITANE PLANIMETRIA E PARTICOLARI COSTRUTTIVI	
scala 1:20 1:5000 data 07/04/2015	
prot. 19-2015	

