





INTERVENTO B12-4
m² 1400
Lung = 400 m
Larg = 3,5 m

**OPERE DI RIPRISTINO SEDE
STRADALE
INTERVENTO B12-4 m²1400**

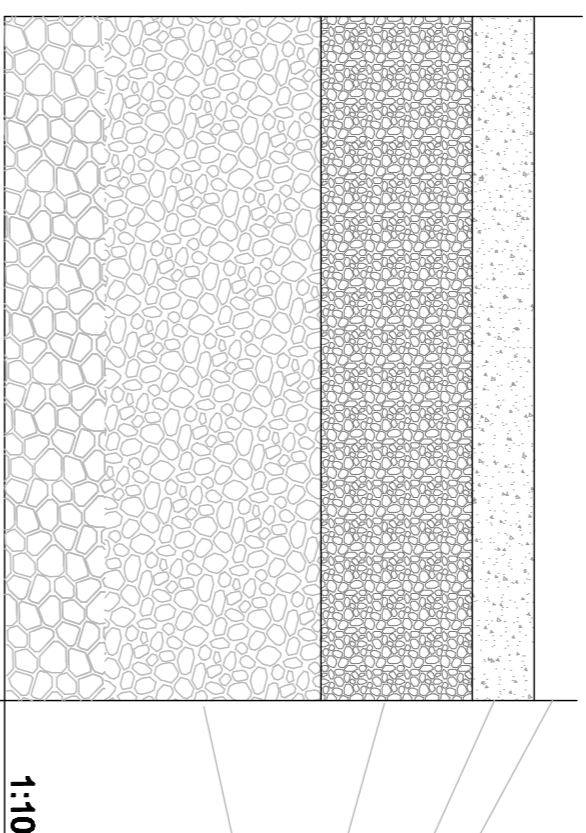

- A. binder 8 cm
- B. strato di base ESISTENTE
- C. strato di fondazione ESISTENTE

B12
B.TA CENTRO
(S.C. CENTRO- CASTELLO)
(Int.B12-1/ B12-2)

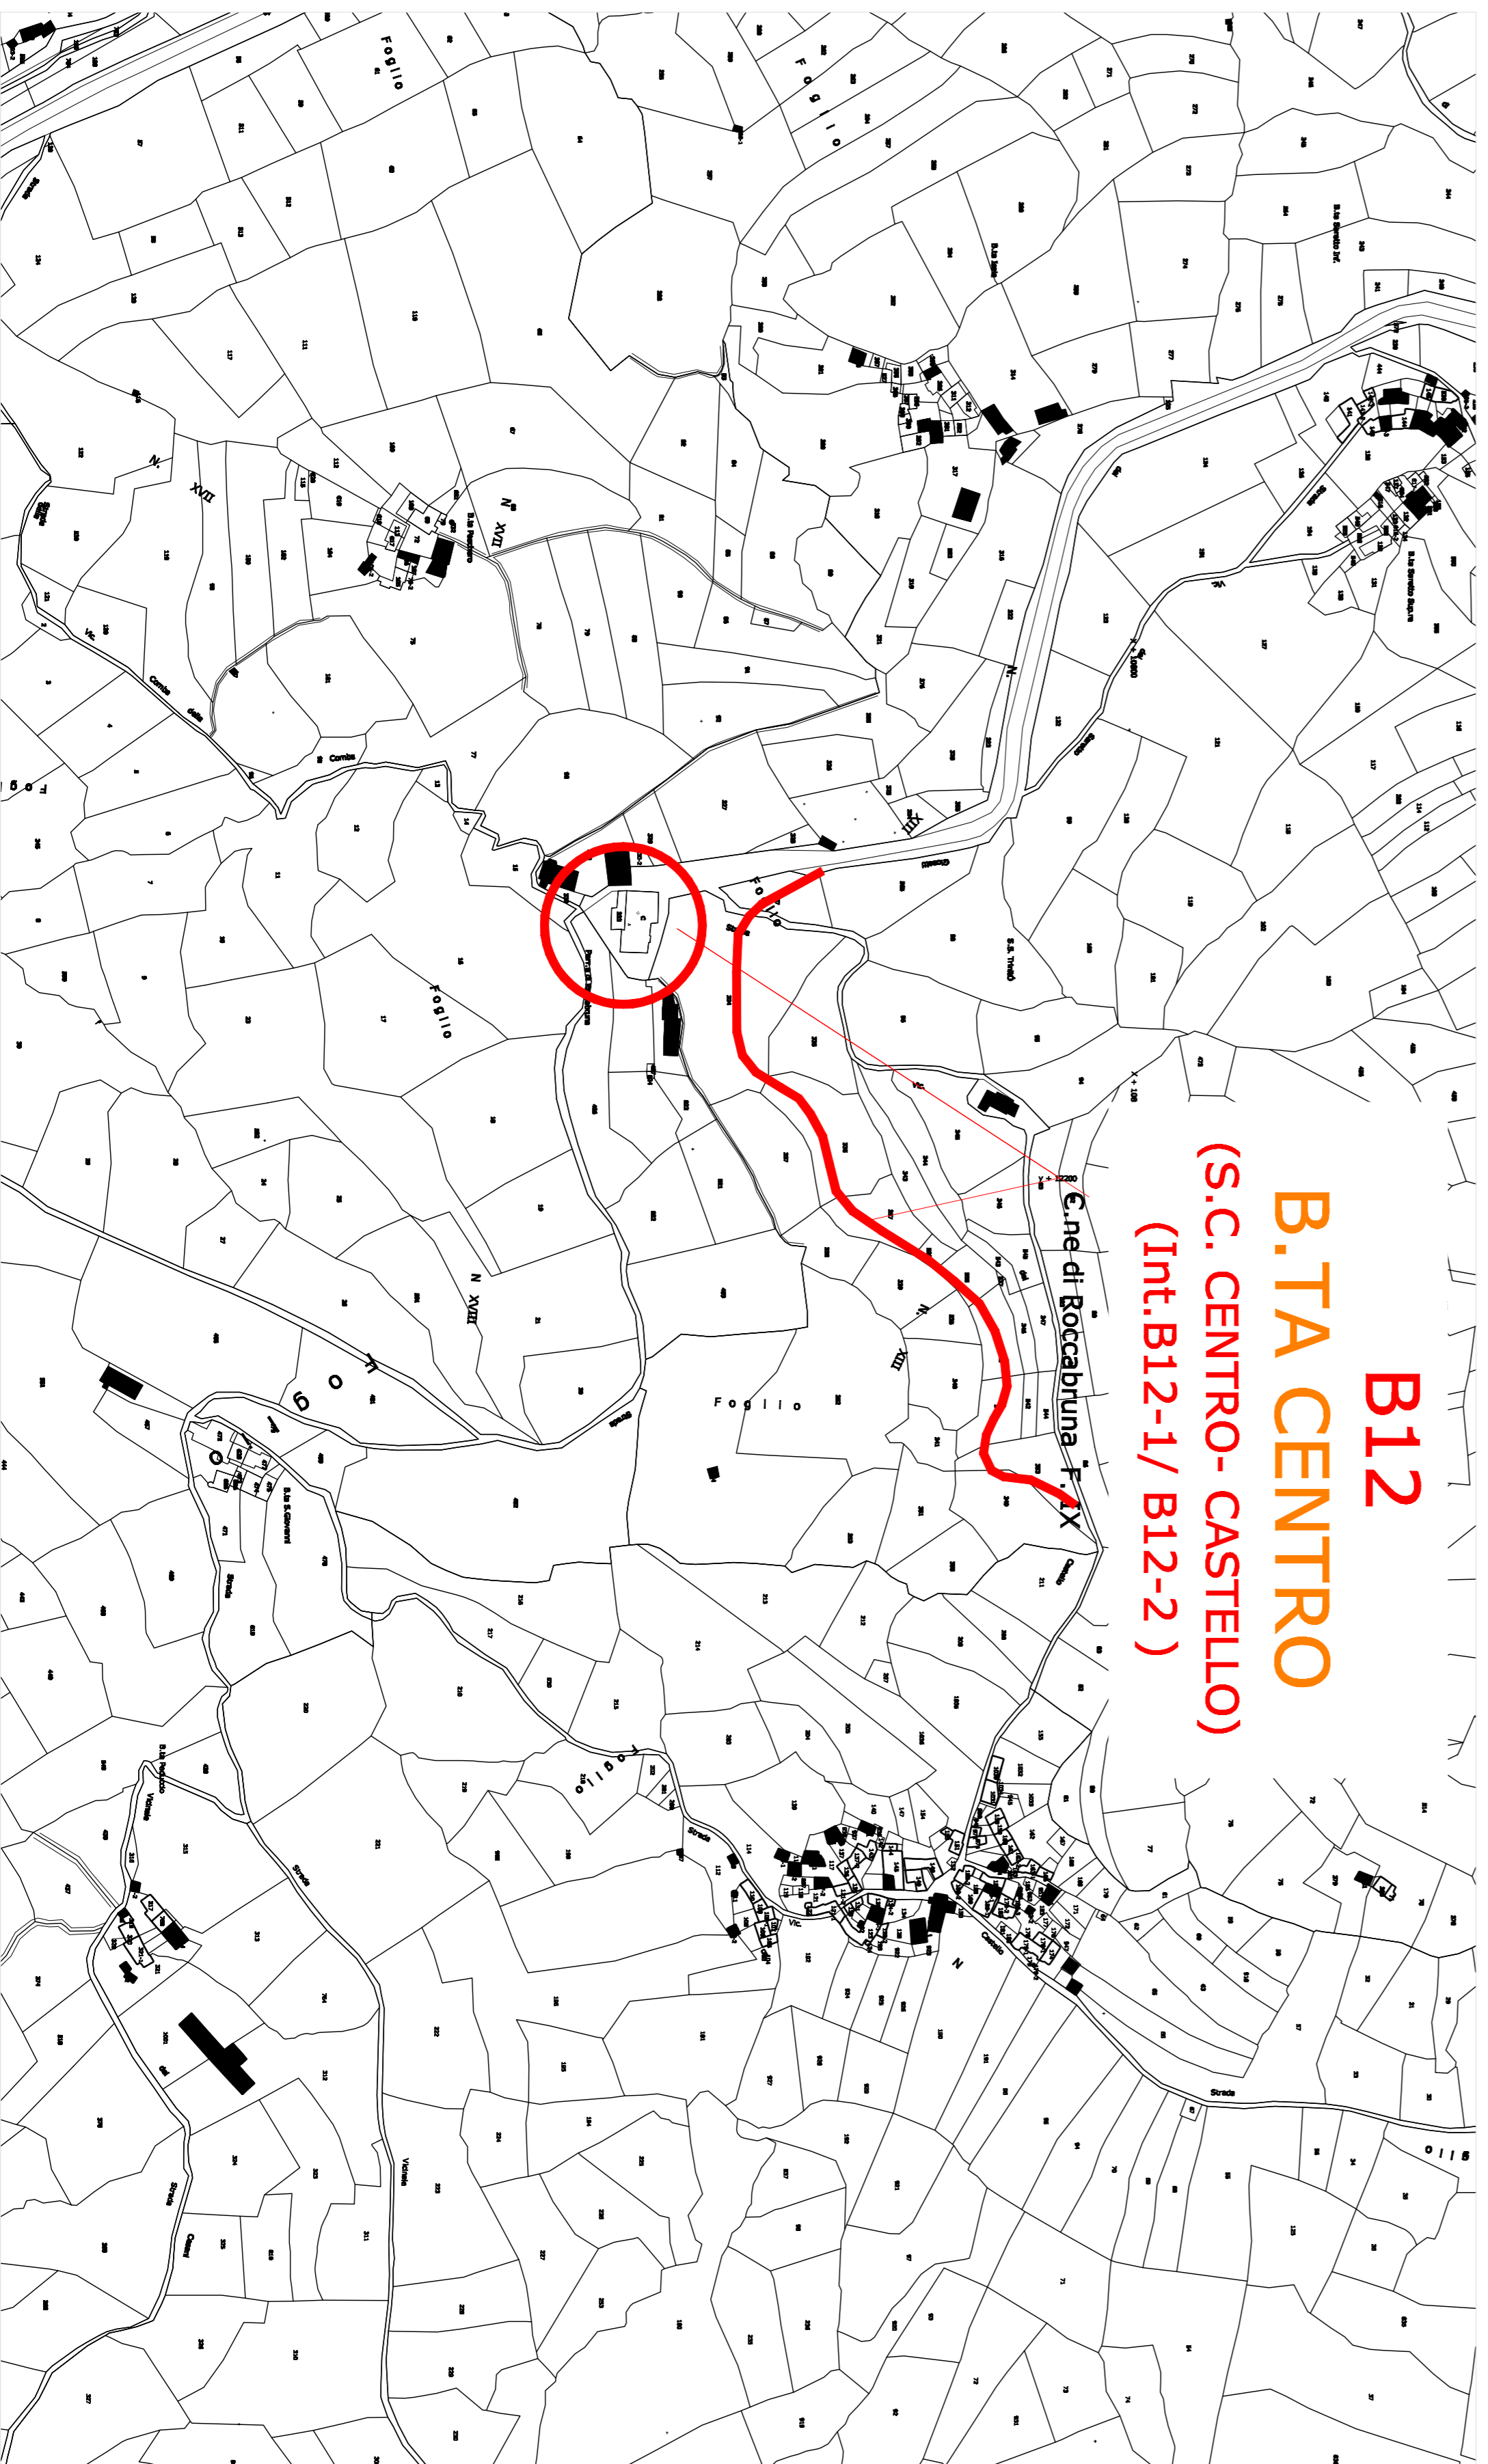

COMUNE DI ROCCABRUNA

Regione Piemonte
Provinciale di Cuneo



DECRETO 6000 CAMPANILI
(L. 98 del 09.08.2013 - art.18 comma 9 del D.L. 69 del 21.06.2011
DECRETO DI FINANZIAMENTO prot. 387 del 10/02/2015

COD. 0434-LAVORI DI SALVAGUARDIA E MESSA IN SICUREZZA DEL TERRITORIO

**LAVORI DI RIQUALIFICAZIONE AMBIENTALE TRAMITE
PAVIMENTAZIONE AREE DELLE BORGATE COMUNALI E
RIPRISTINO STRADE COMUNALI**

PROGETTO ESECUTIVO

Ing. Roberto SPERANCO		Unico	
C.so Doria 84 CUNEO		B.12.2	
Tel 0171/818117 - fax 0171/438000		scade	
C.so Matteotti 12 TORINO		VARIIE	
Tel/fax 01151153480		data	
e-mail: rns@proproiect.it		07/04/2015	
		prot.	
		19-2015	

Al fine di evitare ogni dubbio sui diritti di autore, contestualmente al presente progetto, il Comune di Roccabruna, Provincia di Cuneo, Piemonte, ha autorizzato il presente progetto a essere pubblicato sul sito internet del Comune di Roccabruna, Provincia di Cuneo, Piemonte, e a essere utilizzato per scopi di informazione e di trasparenza.