
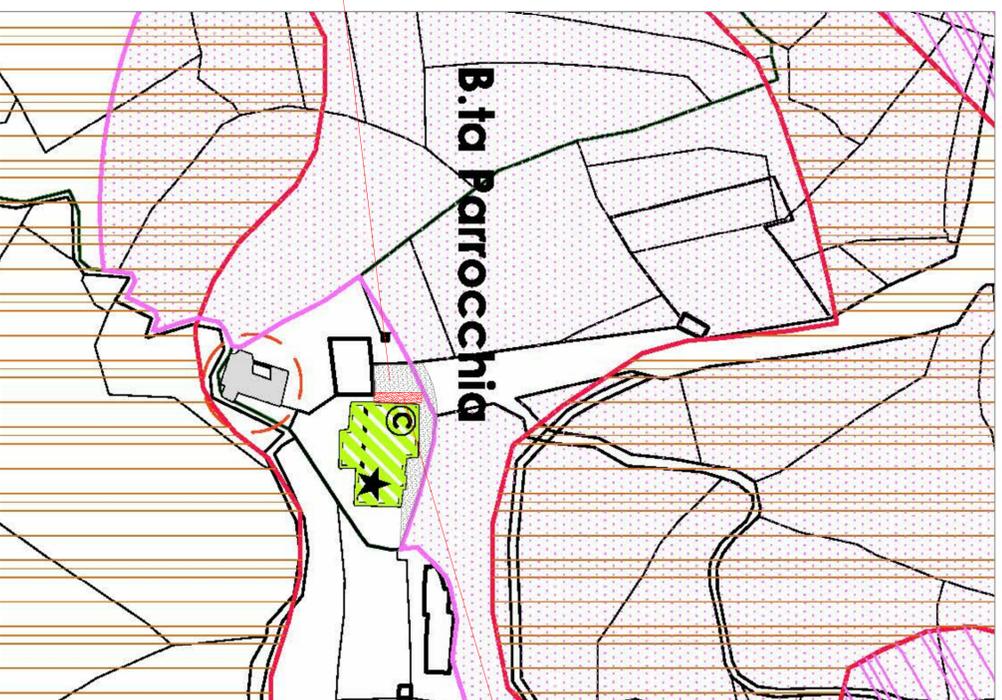



**OPERE DI RIPRISTINO SEDE STRADALE
INTERVENTO B12-2 m² 573**

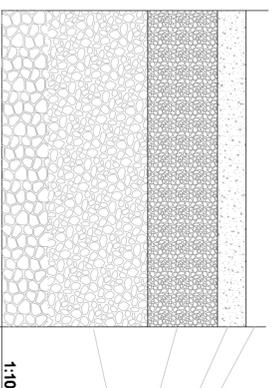

INTERVENTO B12-1

m² 30

Pavimentazione in porfido

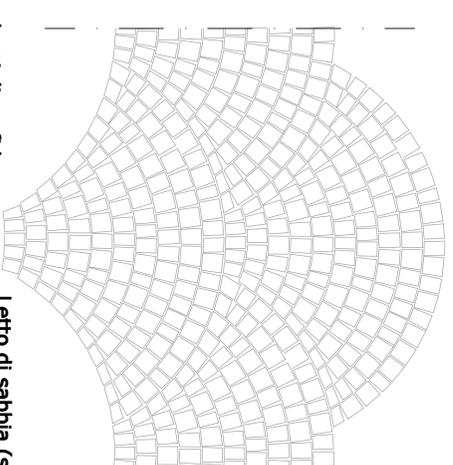


Pavimentazione in cubetti di porfido (spess. medio 7 cm)

Letto di sabbia (spess. medio 6 cm)


Sigillatura dei giunti di pavimentazione in porfido con emulsione bituminosa

Massetto armato (Spess. 10 cm) con rete metallica Ø8 / 16x16
Magrone (spess. medio 5 cm)

Estratto PRG

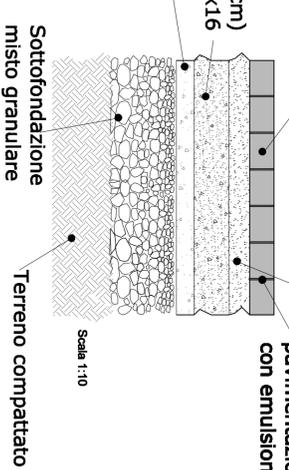

**B12
B.TA CENTRO
(S.C. CENTRO- CASTELLO)
(Int.B12-1/ B12-2)**

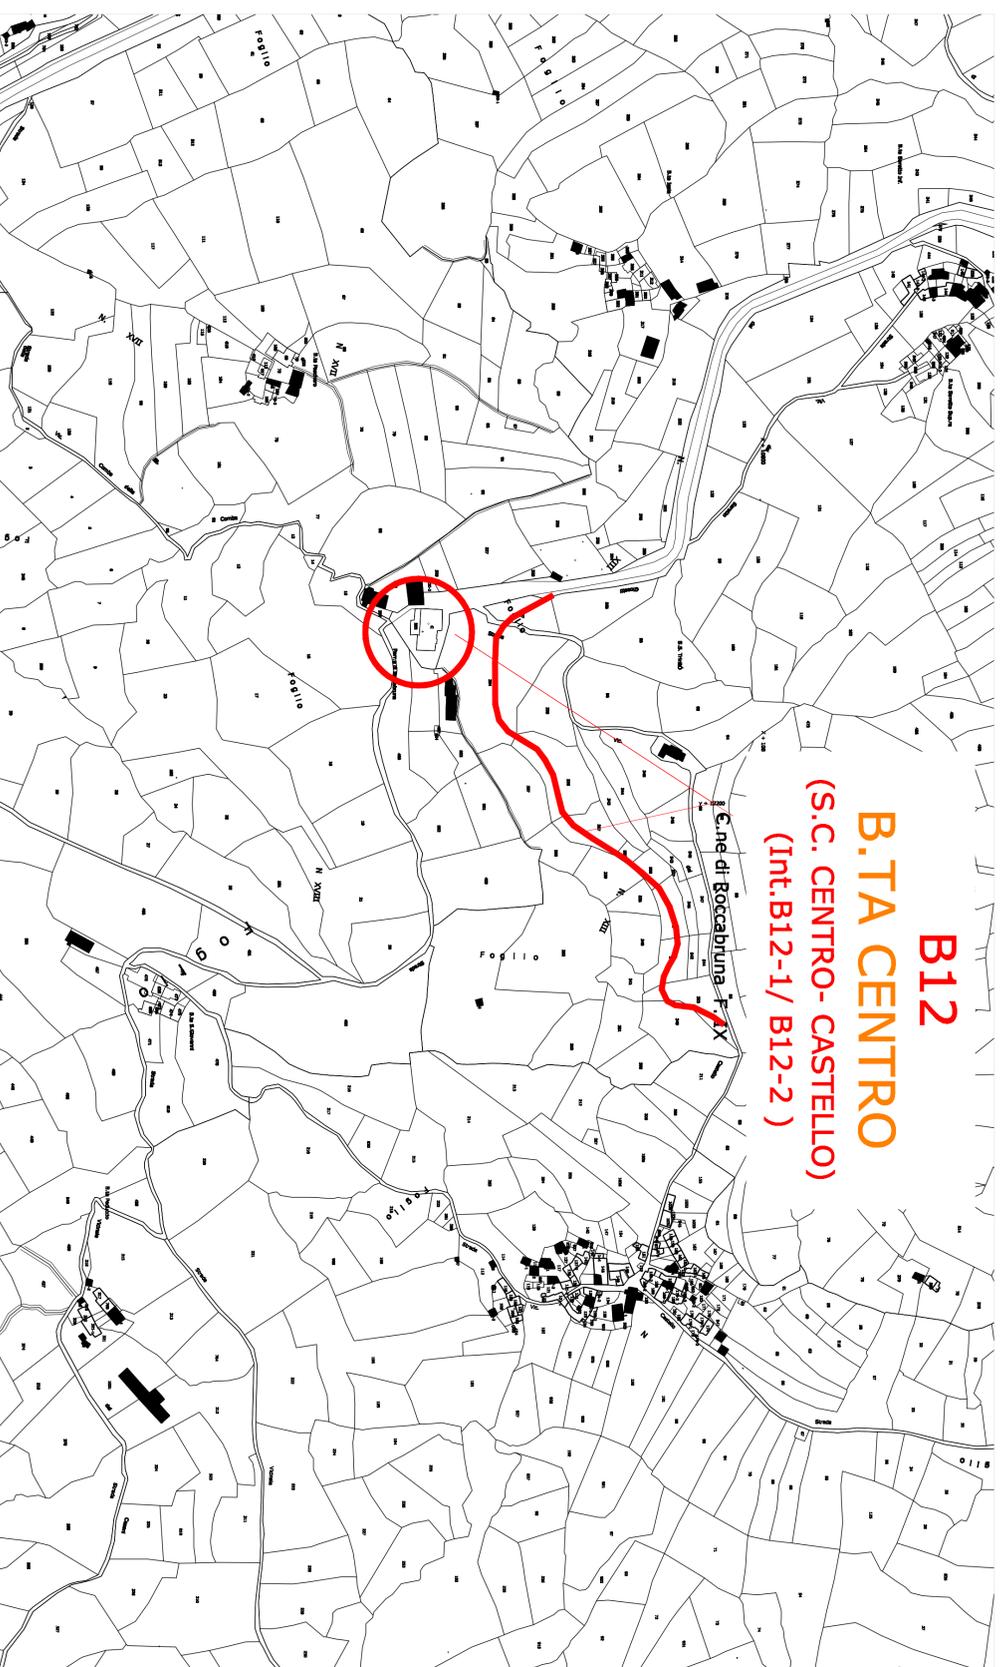

1:5000

COMUNE DI ROCCABRUNA

Regione Piemonte
Provinciale di Cuneo



DECRETO 6000 CAMPANILI
(L. 98 del 09.08.2013 - art.18 comma 9 del D.L. 69 del 21.06.2011
DECRETO DI FINANZIAMENTO prot. 387 del 10/02/2015
COD. 0434-LAVORI DI SALVAGUARDIA E MESSA IN SICUREZZA DEL TERRITORIO

LAVORI DI RIQUALIFICAZIONE AMBIENTALE TRAMITE PAVIMENTAZIONE AREE DELLE BORGATE COMUNALI E RIPRISTINO STRADE COMUNALI

PROGETTO ESECUTIVO

Ing. Roberto SPERANNO Corso Duina 84 CUNEO Tel 0171981817 - fax 0171438000 Corso Malinelli 12 TORINO Tel/fax 01151153480 e-mail: rm@spoprogetti.it	Titolo B.12.1
B.12.1 BORGATA CENTRO PAVIMENTAZIONE ANTISTANTE CHIESA	scade VARIIE
	data 07/04/2015
	prot. 19-2015

Al fine di evitare ogni dubbio sul contenuto del presente documento, si consiglia di verificare la corrispondenza tra il contenuto del presente documento e quello del file PDF allegato.