


**OPERE DI RIPRISTINO SEDE STRADALE**


**INTERVENTO B8-1**  
 m<sup>2</sup> 1120  
 Lung = 280 m  
 Larg = 4.0 m

**INTERVENTO B8-2**  
 m<sup>2</sup> 1000  
 Lung = 250 m  
 Larg = 4.0 m


**INTERVENTO B8-3**  
 m<sup>2</sup> 240  
 Lung = 60 m  
 Larg = 4.0 m

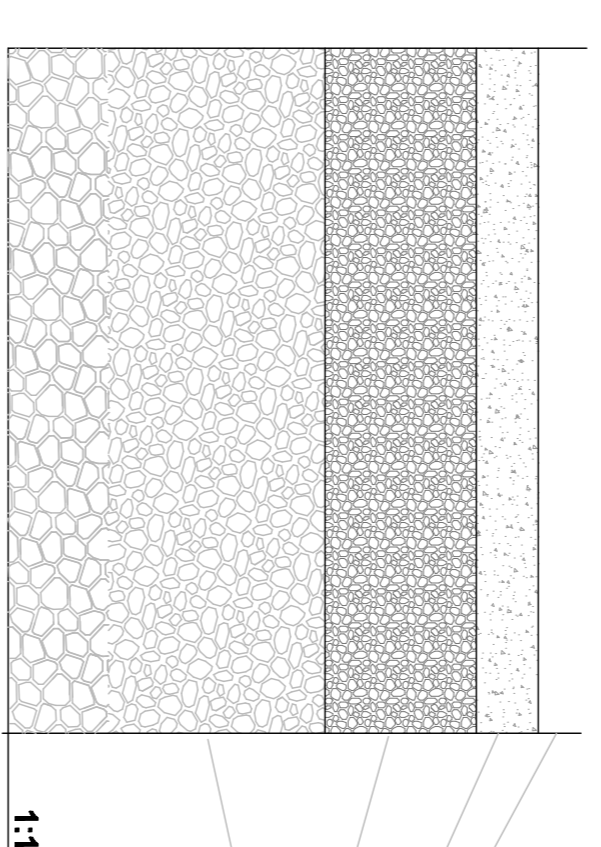

- A. binder 8 cm
- B. strato di base ESISTENTE
- C. strato di fondazione ESISTENTE

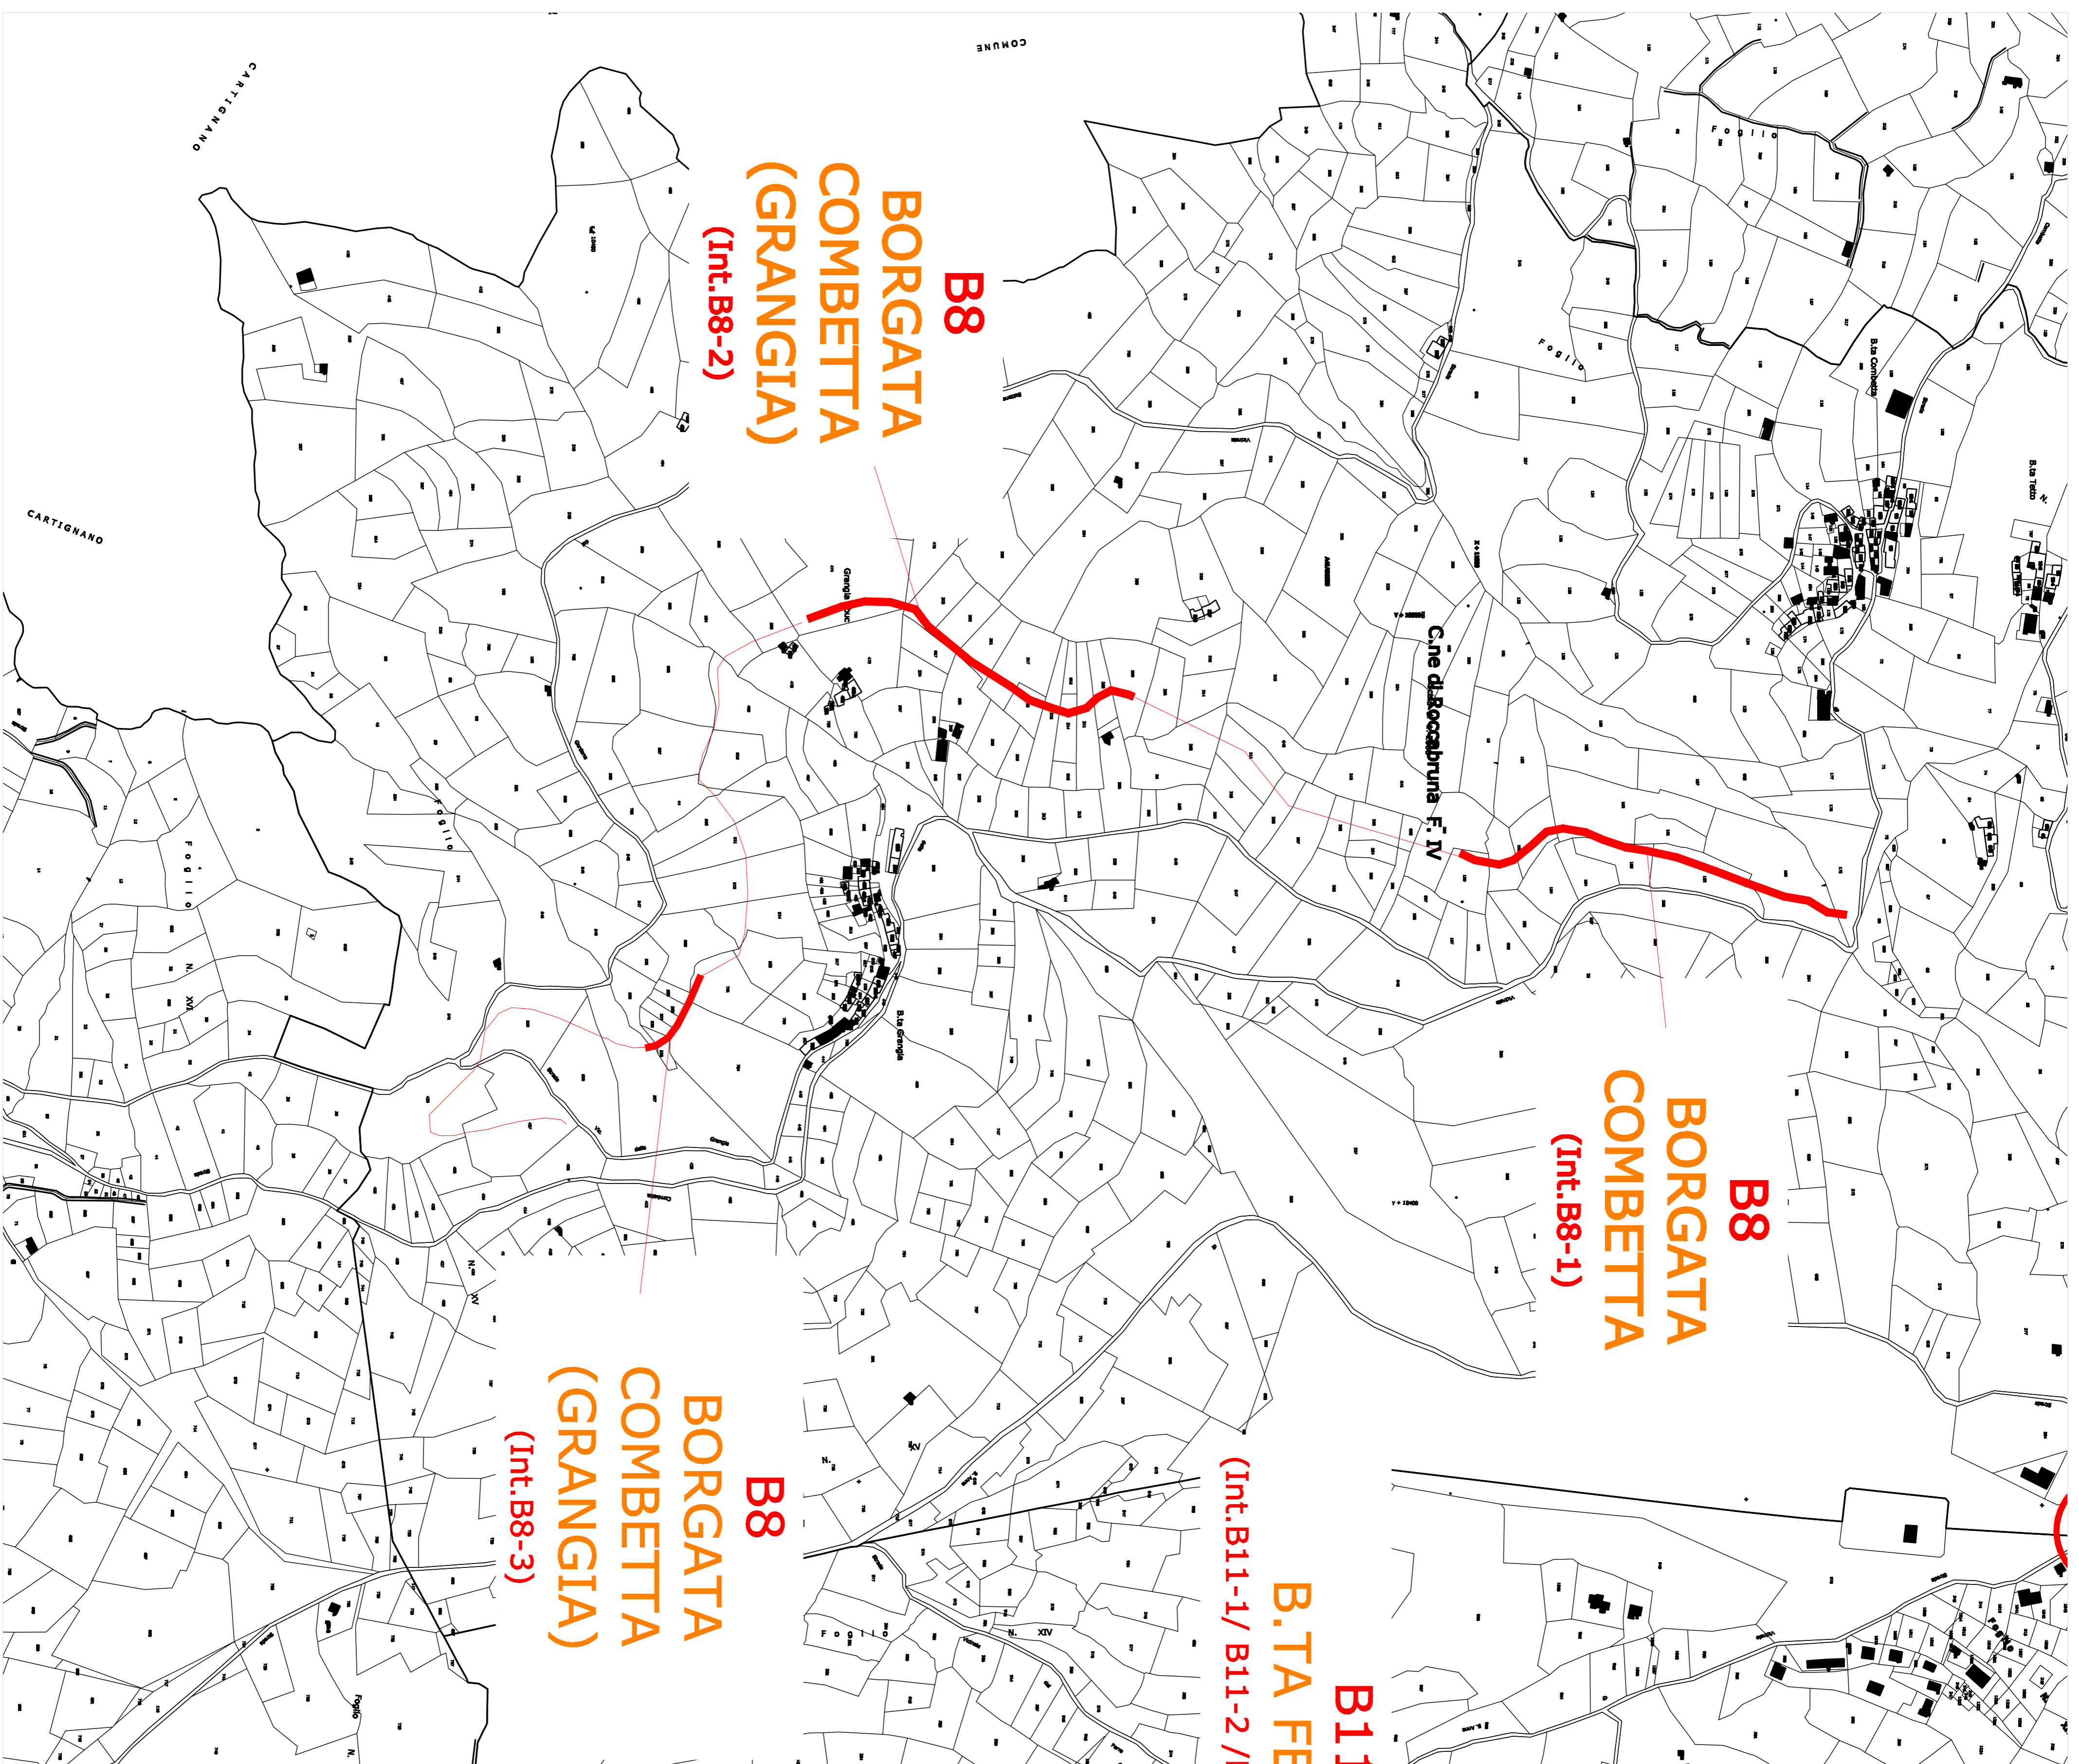

Regione Piemonte  
 Provincia di Cuneo  
**COMUNE DI ROCCABRUNA**

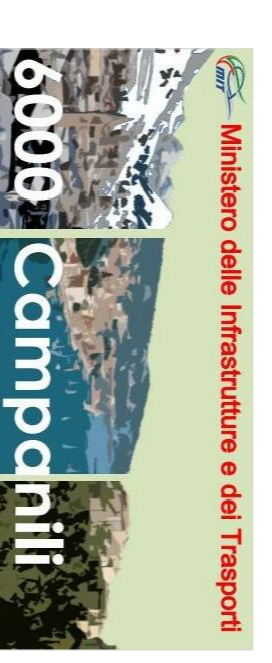

**DECRETO 6000 CAMPANILI**  
 (L. 98 del 09.08.2013 - art.18 comma 9 del D.L. 69 del 21.06.2011  
 DECRETO DI FINANZIAMENTO prot. 387 del 10/02/2015  
**COD. 0434-LAVORI DI SALVAGUARDIA E MESSA IN SICUREZZA DEL TERRITORIO**

LAVORI DI RIQUALIFICAZIONE AMBIENTALE TRAMITE  
 PAVIMENTAZIONE AREE DELLE BORGATE COMUNALI E  
 RIPRISTINO STRADE COMUNALI

**PROGETTO ESECUTIVO**

Ing. Roberto SPERANNO		titolo	
C.so Dante 64, CUNEO		<b>B.8</b>	
Tel 0171881817 - Fax 0171438080		scade	
C.so Matteotti 12, TORINO		VARIE	
Tel fax 01151513480		data	
e-mail: info@sperran.roc.it		07/04/2015	
		prot.	
		19-2015	