

REGIONE PIEMONTE
Provincia di Cuneo
Comune di Roccabruna

PROGETTO ESECUTIVO DEI LAVORI DI REALIZZAZIONE INIZIA
 IN STRADA MARCIARINI E MARCIARINI IN STRADA VALLE MAIRA

COMITENTE
 Amministrazione Comunale
 Villar San Costanzo

TAV. 2
MARCIARINI STRADA VALLE MAIRA

PROGETTO
 AUTORE
 DATA



INQUADRAMENTO CARTOGRAFICO
 SCALA 1:2000




INQUADRAMENTO URBANISTICO
 SCALA 1:2000




INGRANDIMENTO SCALA 1:250
 SCALA 1:2000


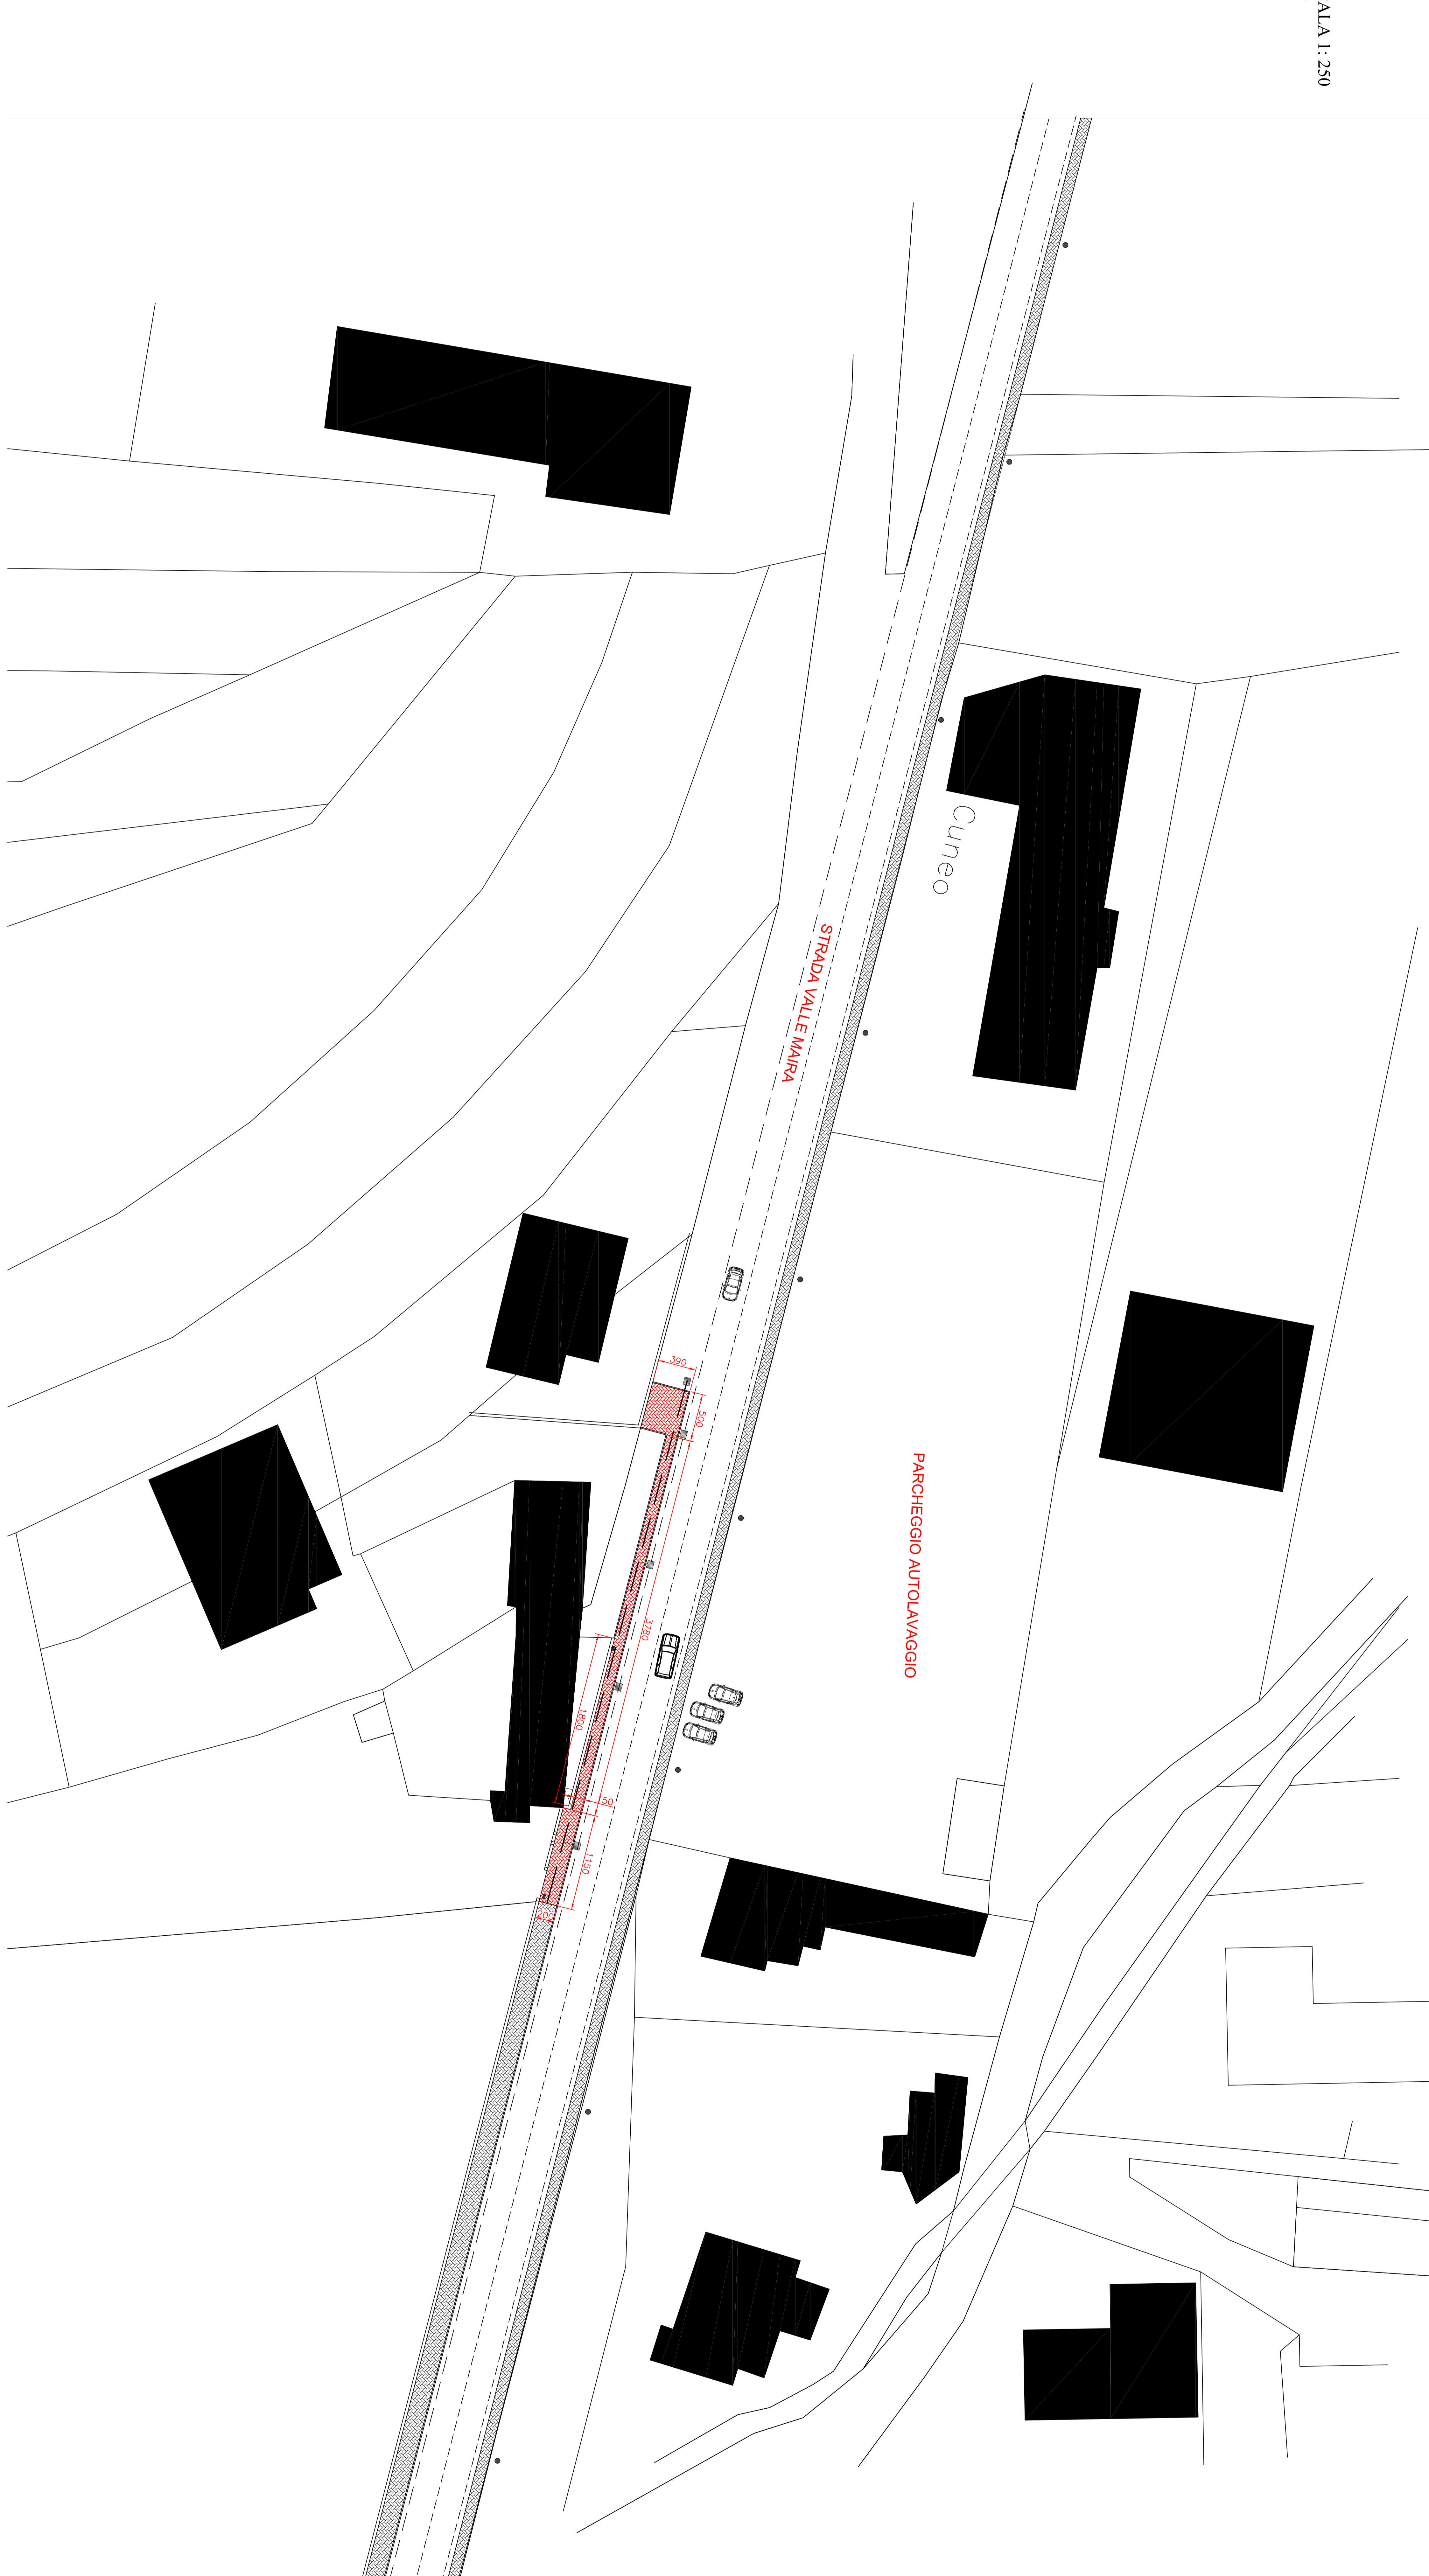


SEZIONE 1 ANTE MODIFICA
 PIANO DI PAVIMENTO: 0,00
 PIANO DI RIFERIMENTO: 0,00

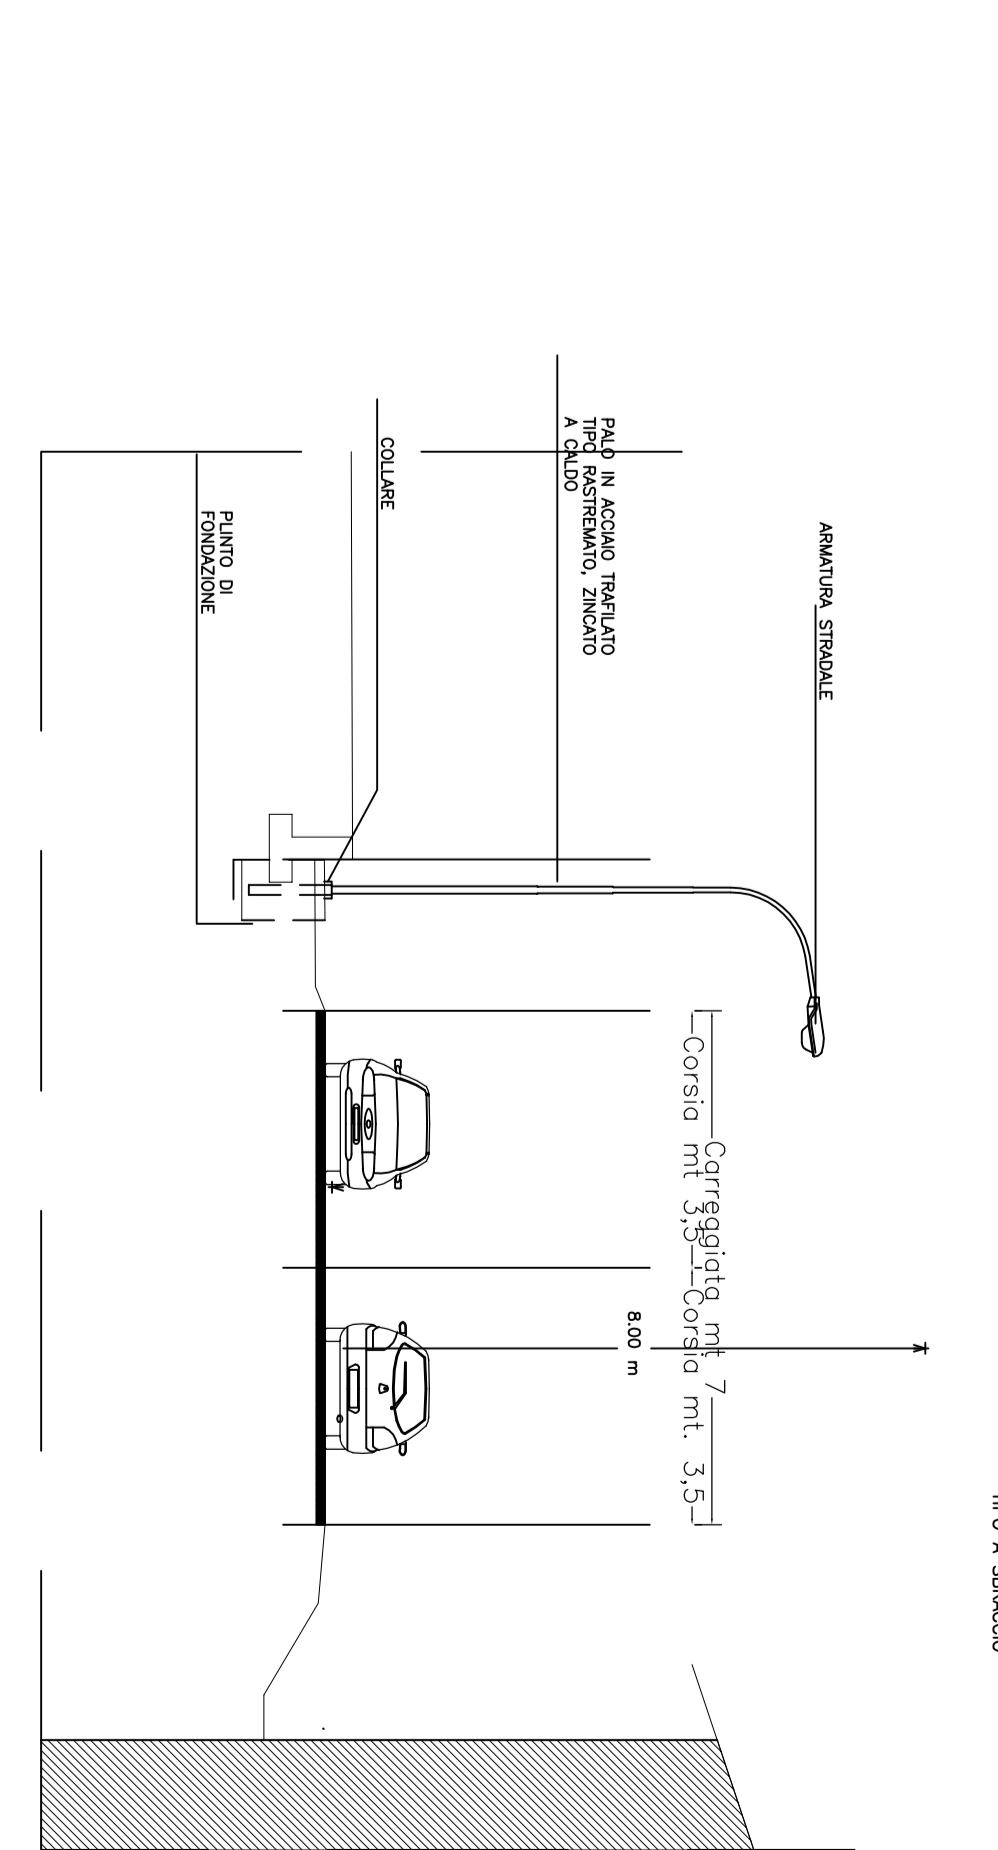

SEZIONE 1 POST MODIFICA
 PIANO DI PAVIMENTO: 0,00
 PIANO DI RIFERIMENTO: 0,00

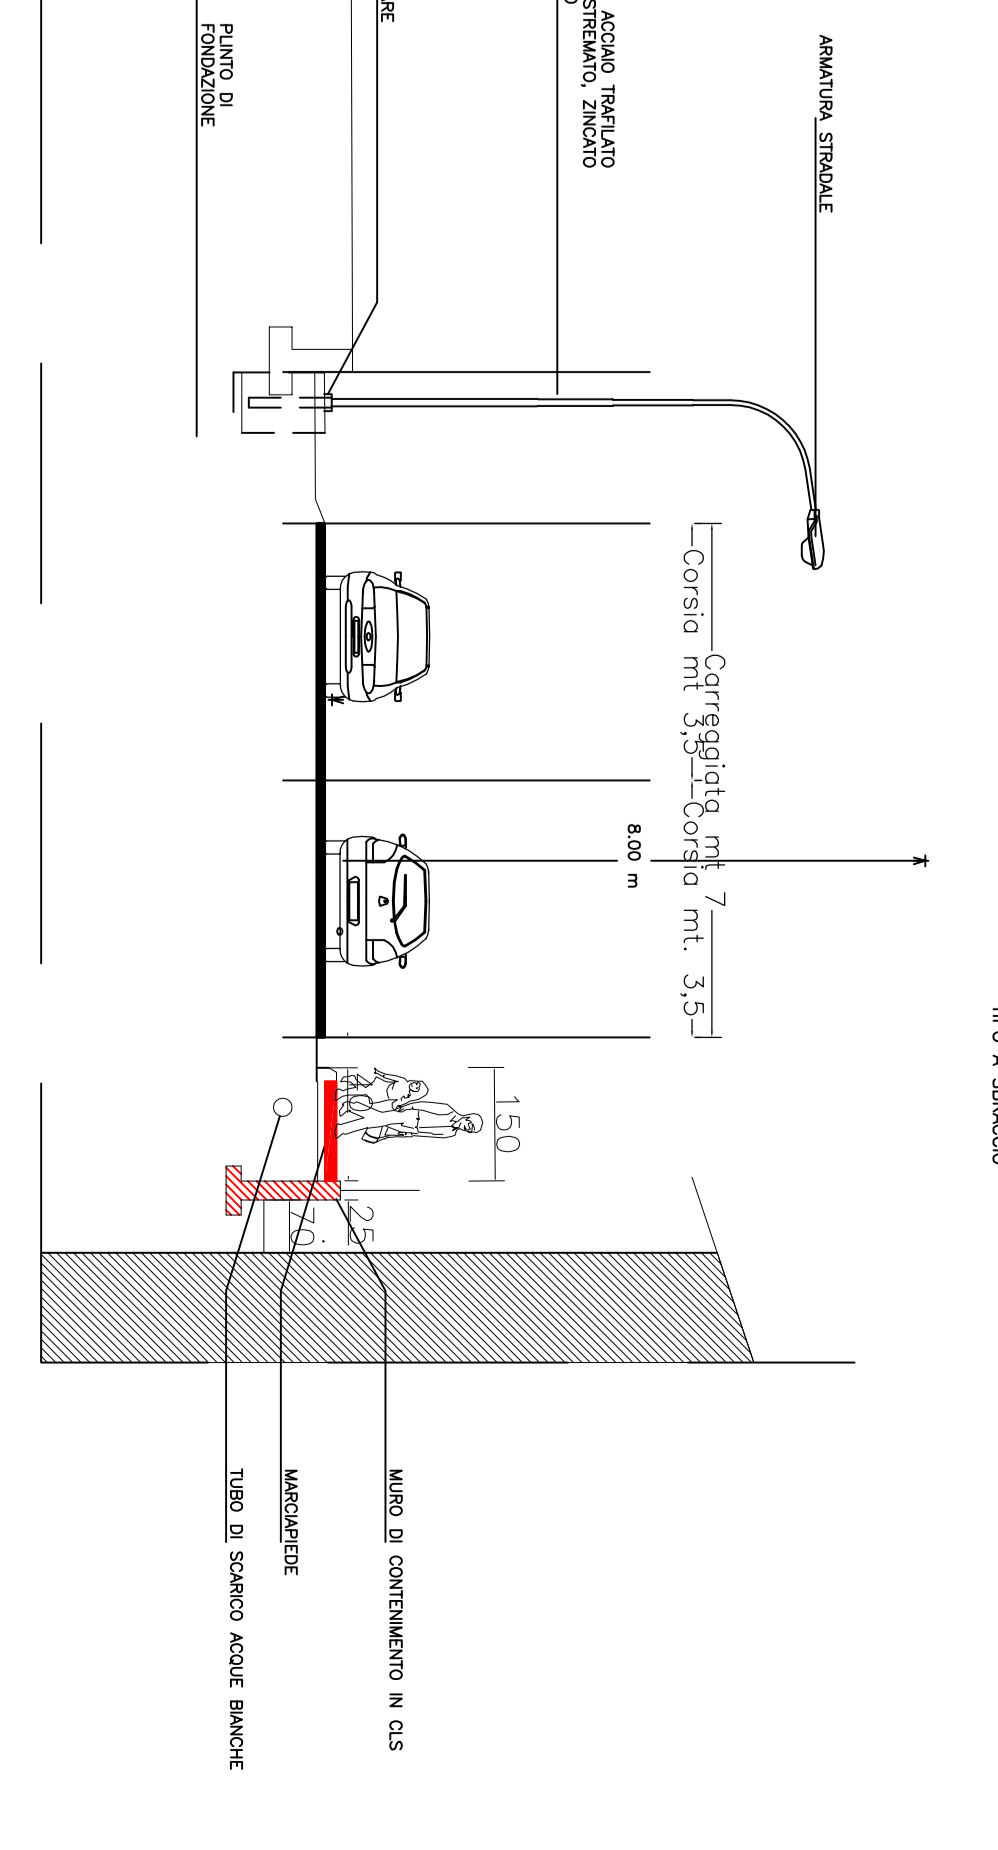

PARTICOLARE CORONA E DETTAGLIO PAVIMENTAZIONE

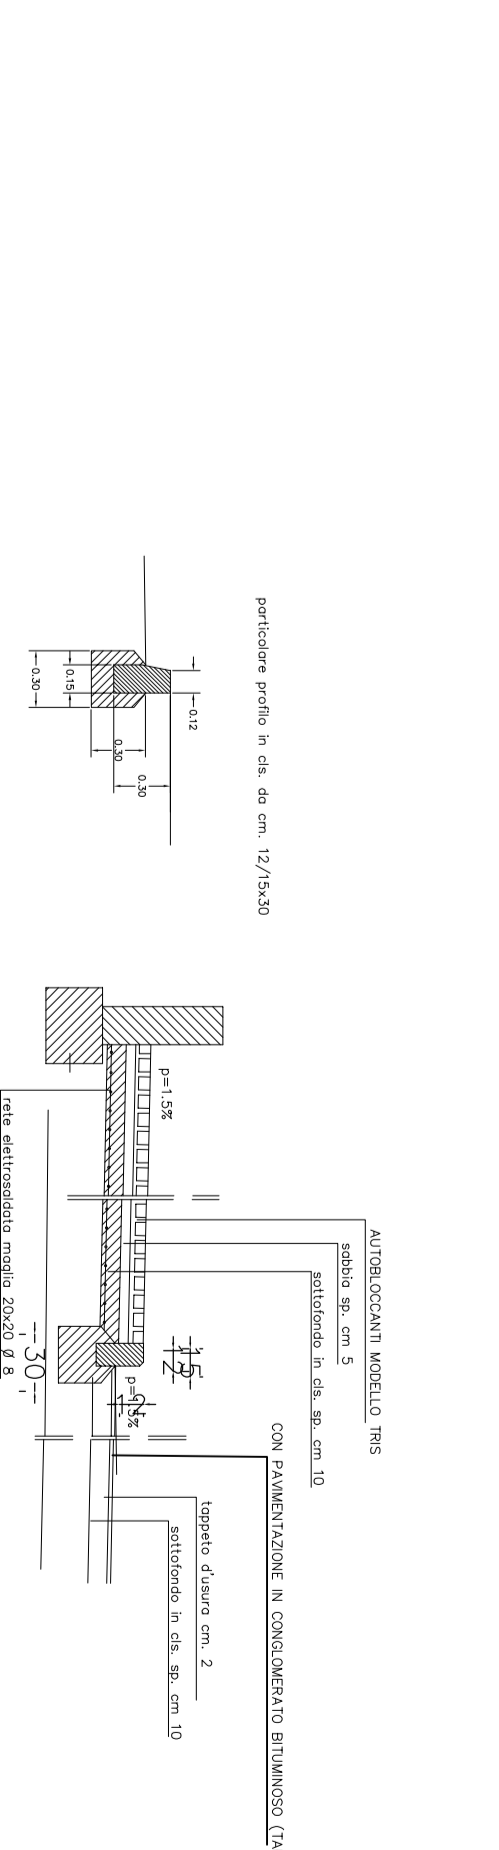

PARTICOLARE AFFIDAMENTO DI MARCIARINI

