

- FRANGILUCE IN ALLUMINIO
- LAMPADA TIPO BLENDLED LIGHT 100-160 W
- GLOBO DIFFUSORE 400 mm
- PALO CIRCOLARE CON ATTACCO IN POLICARBONATO
- BASAMENTO IN C/S
- CONDUTTURIA IN GUAINA PVC PESANTE
- MASSETTI C/S AUTOBLOCCANTI
- RIPRISTINO DI 1m CON BINDER SEDE STRADALE





**DECRETO 6000 CAMPANILI**  
**(L. 98 del 09.08.2013 - art.18 comma 9 del D.L. 69 del 21.06.2011**  
**DECRETO DI FINANZIAMENTO prot. 387 del 10/02/2015**  
**COD. 0434-LAVORI DI SALVAGUARDIA E MESSA IN SICUREZZA DEL TERRITORIO**

**LAVORI DI RIQUALIFICAZIONE AMBIENTALE TRAMITE PAVIMENTAZIONE AREE DELLE BORGATE COMUNALI E RIPRISTINO STRADE COMUNALI**

**PROGETTO ESECUTIVO**

Ing. Roberto SPERANNO Corso Duina 84 CUNEO Tel 0171/81817 - fax 0171/43800 Corso Matteoli 12 TORINO Tel/fax 011/5115480 e-mail: rns@proprogetti.it	Invia <b>C.11</b>
<b>C11 STRADA PROVINCIALE PLANIMETRIA E SEZIONE TIPO</b>	scala 1:10 1:20 1:500
	data 07/04/2015
	prof. 19-2015

**COMUNE DI ROCCABRUNA**  
 Regione Piemonte  
 Provinciale di Cuneo

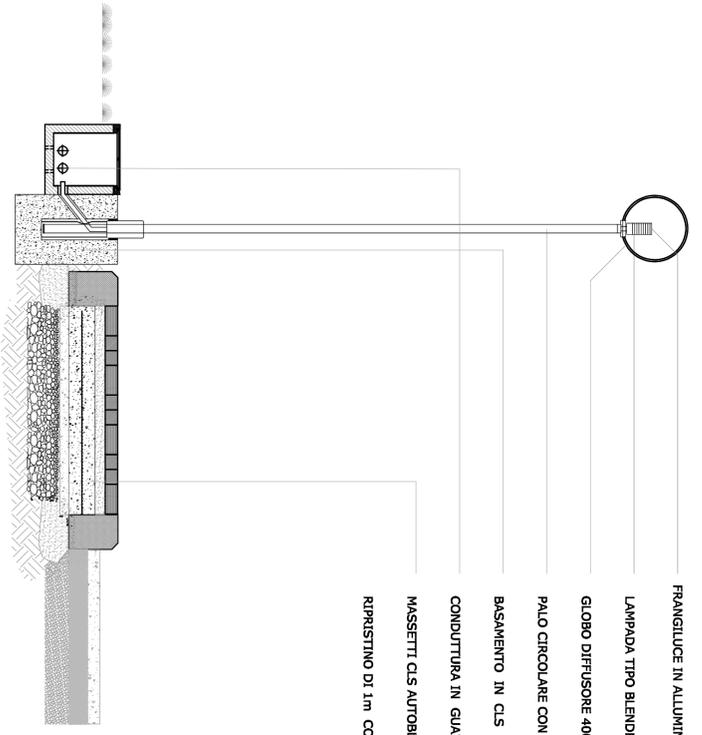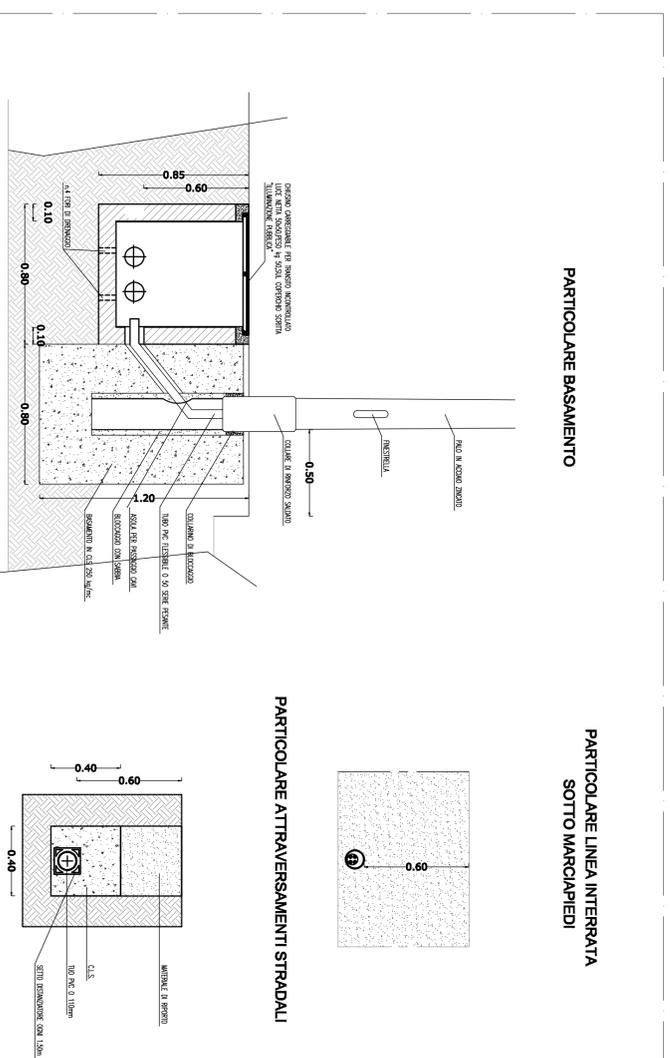

